


Lageplan (Flurkartenausschnitt) im Maßstab 1 : 2500 zur
Abrundungssatzung für den Bereich "Bahnhofweg-Lindenweg" in Loßburg

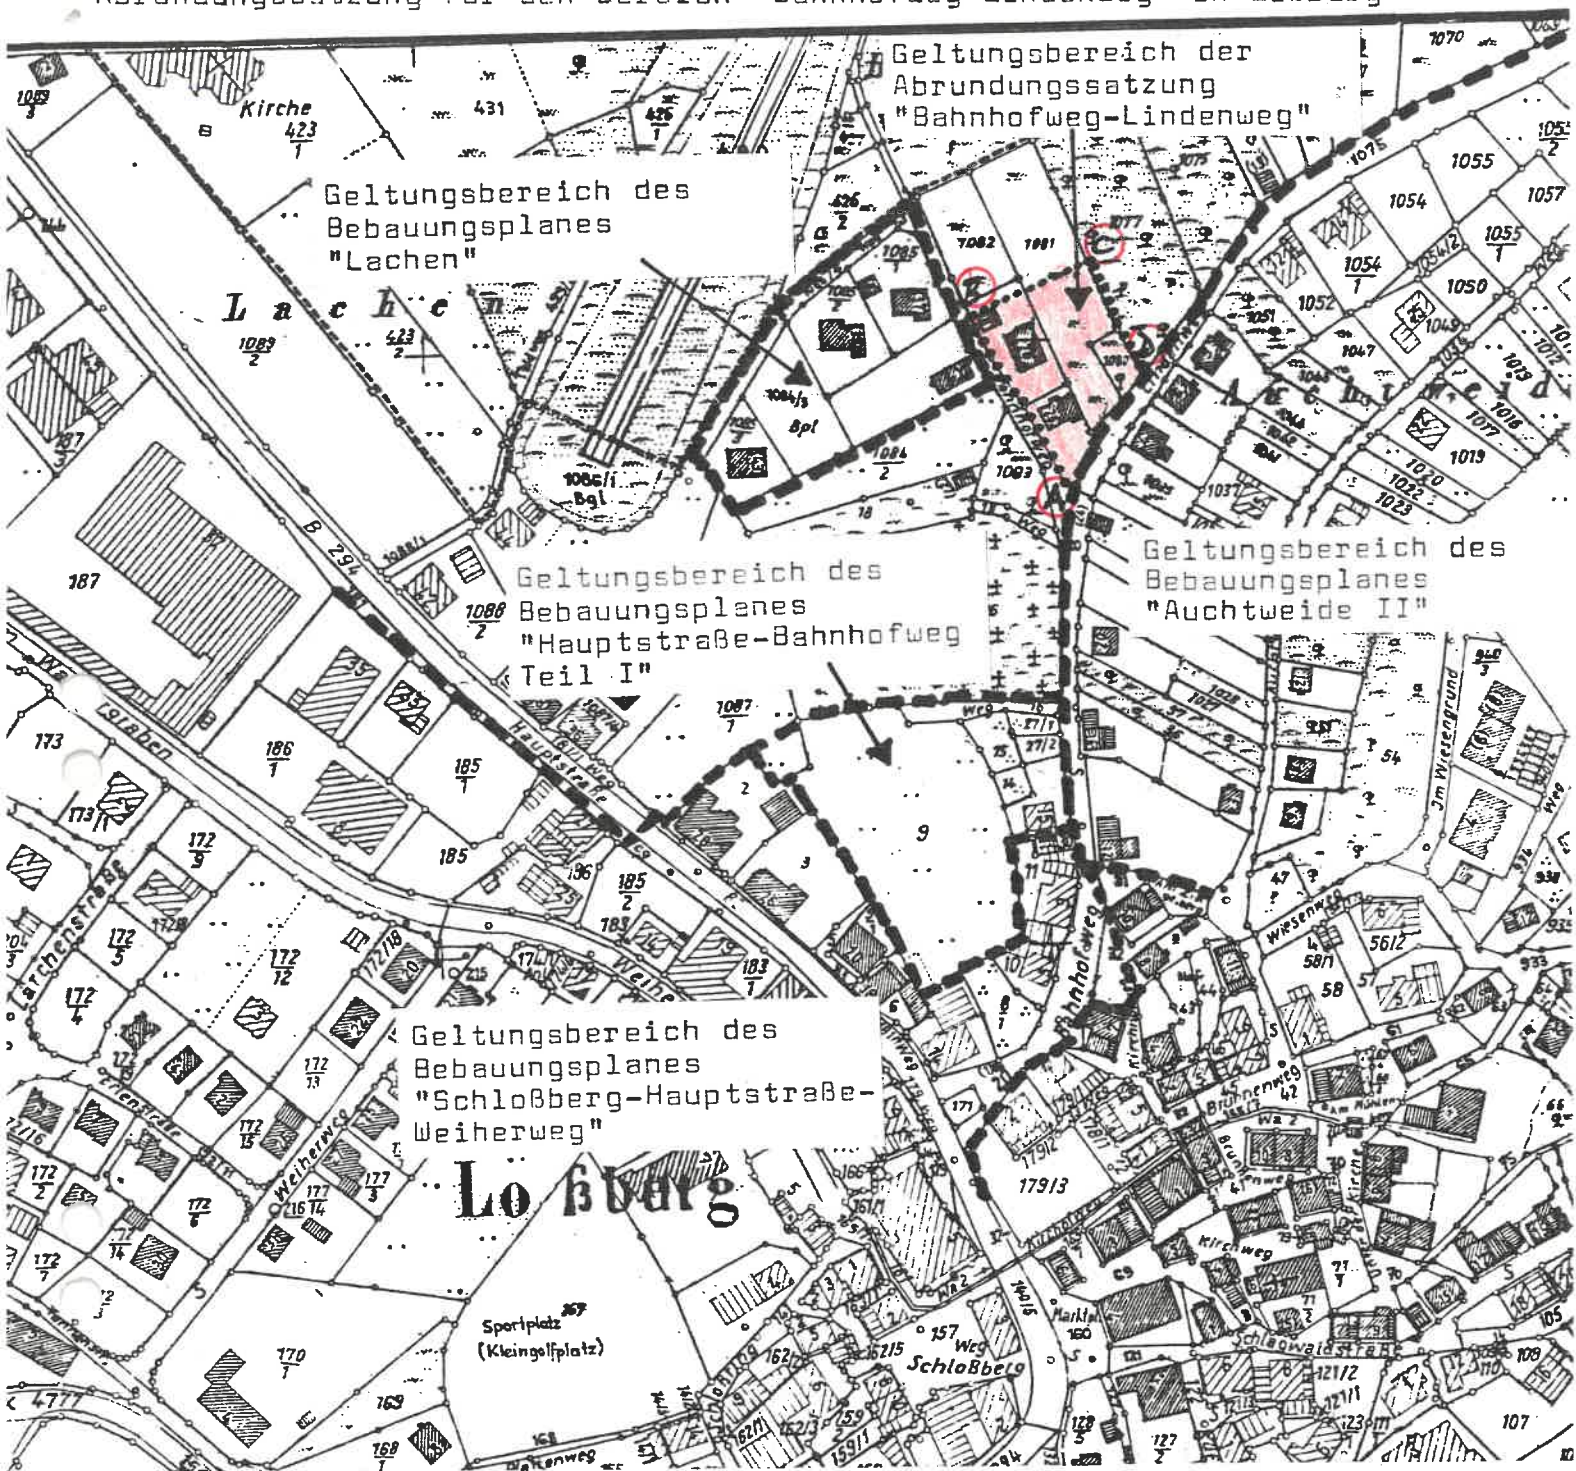

Legende

- Geltungsbereichsgrenzen der überplanten Baugebiete in Ortsmitte
- Geltungsbereichsgrenze der Abrundungssatzung

Dieser Lageplan ist Bestandteil
der Abrundungssatzung für den
Bereich "Bahnhofweg-Lindenweg"
vom 24. Juni 1986

Loßburg, den 24. Juni 1986
Bürgermeisteramt



Schmidt
.....
Schmidt, Bürgermeister