


BEBAUUNGSPLAN **„HÄRLEN II“** **- ÄNDERUNG -**



Bemerkung: Die Erschließungsanlagen bestehen und werden nicht verändert.
(Ausnahme: Weg „A“)

Ausgangshöhe : HB. Nr. 579 / 7516
(Rammpfahl an der nordwestlichen
Grenze des Sportplatzes)
Höhe im neuen System
684.355 m ü.NN

Legende: (Vermessung)

● WS = Wasserschant
● KS = Kanalschant
■ ES = Einlaufschacht
○ EM = Elektromast
○ 276 = Polygonpunkt mit Nummer

39 Härten

Für die Änderungen durch Deckblatt und
Farbe Nr. 60-Buchzahl vom 25.05.1982

a) Deckblätter I - 7 der KE vom 14.10.1981
(Zg. als Deckbl. 7-Schleife Rr. 18-01.1982)

b) Deckblatt 6 der KE vom 14.10.1981
(Zg. d. Reichsmarkw.).

c) Zahl der Vollschneise von 175 in II
auf Plat. 23 - 32 (grün)

d) auf Plat. 39/IV - 0 * 10³ (grün)

e) Verbleibende d. Flatschnesee auf 5,00 m (grün)

f) Hausgrenze auf Plat. 39/2 (blau)

Stuttgart, 16.09.1982

Kommunikationsamt
Ruden-Wittenberg GmbH

gez.
Schöde

Dieser Änderungswerkzeug ist im Originalplan
handschriftlich einzuzeichnen.

Kommunikationsamt
Ruden-Wittenberg GmbH

Bemerkung: Die Übereinstimmung mit dem Liegenschaftskataster bestätigt:

Die vom Gemeinderat Loßburg am 08. Nov. 1982 als Satzung beschlossene Änderung des Bebauungsplanes "HARLEN II" in Loßburg wird hiermit nach § 11 BBauG und § 11 Abs. 5 LBO i.V.m. § 1 der Zweiten Verordnung der Landesregierung zur Durchführung des Bundesbaugesetzes v. 18.12.1979 (Ges.B1. S. 42)

INGENIEURBÜRO 7247 SULZ a.N.
Holzhauser Str. 39, Tel. 07454/3011+3012
Geferligt:
SULZ a.N., den 3. 10 1974

STADT- UND GEMEINDE
Bebauungsplan
Gemeinde Löffel
„Härlen II“
Lageplan-Entwurf
Maßstab 1:500