


- ÄNDERUNG -

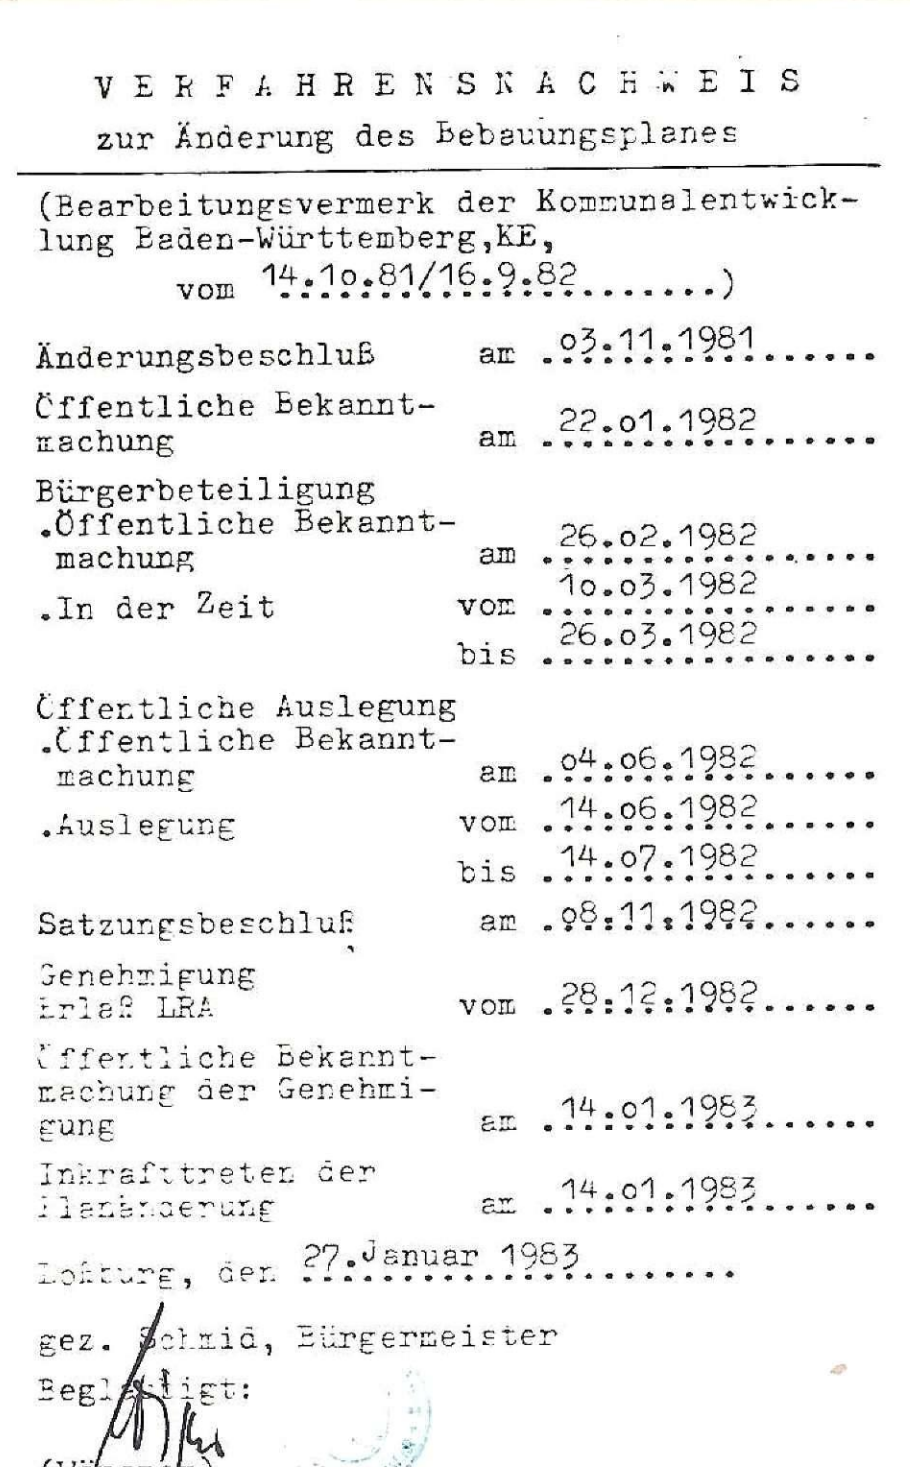

EINLEITUNG

Dieser Plan ist gemäß § 2 (1) des BBodG vom 23. 6. 1960 durch
Beschluss des Gemeinderates vom ... 30. 7. ... 1974 aufgestellt
worden.

Leibung . . . den 11. Dez. 1974 1974
 Gemeindeführer
 Bürgermeister

AUSLEGUNG

Der Entwurf dieses Plases hat mit der Begründung gemäß
§ 2 (6) des BBauO vom 23.8.1960 vom 21.10.71 bis 22.11.71

Ort und Dauer der Auslegung wurden ortsüblich bekannt gemacht ^{19.10.1950} mit dem Hinweis, dass Bedenken und Anregungen während der Auslegungsfrist vorgebracht werden können.

Die vorgebrachten Bedenken und Anregungen wurden vom Gemeinderat geprüft und das Ergebnis den Beteiligten mitgeteilt.

BESCHLUSSFASSUNG

Dieser Plan wurde gemäß § 10 des BBauG von 23.6.1960 vom Gemeinde-

rat am 11. Dec. 1927 als Satzung beschlossen

11. Dec. 1927

Leiburg, den 12. Dec. 1927

 *W. G.*

GENEHMIGUNG

von *10.2* 1955 genehmigt.

Leibniz, den *10.2* 1955



BEKANNTMACHUNG

Dieser Plan mit der Begründung wurde gemäß § 12 des BBauG

von	17.1.	bis	22.1.	1975	öffentlich ausgestellt
Die Genehmigung des Landratsamtes	von	10.1.		1975	
sowie Ort und Zeit der Auslegung wurde am	17.1.			1975	
auf öffentlich bekanntgemacht					
Der Bauingenieur	22.1.		5		

Leibung, des *N. 2.* 1905

 *Prof. Schmidt*

Ausgangshöhe: HB. Nr. 579 / 7516
[Rampfahrt an der nordwestlichen
Grenze des Sportplatzes]
Höhe im neuen System
684.355 m ü.NN

- WS = Wasserschicht
- KS = Kanalschicht
- ES = Einlaufschicht
- EM = Elektromast
- 276 = Polygaspunkt mit Nummer

Vermessung: Etter, Gaskell, Beger, Sign

Bemerkung: Die Übereinstimmung mit dem Liegenschaftskataster bestätigt:

Die vom Gemeinderat Lößburg am 08. Nov. 1982 als Satzung beschlossene K n d e r u n g des Bebauungsplanes "ERLEN II" in Lößburg wird hiermit nach § 11 BBAut und § 111 Abs. 5 LBO i.V.m. § 1 der Zweiten Verordnung der Landesregierung zur Durchführung des Bundesbaugesetzes v. 18.12.1979 (Ges.B1. S. 82)

g e n e h m i g t .

Freudenstadt, den 28. Dez. 1982 L a n d r a t s a n t

Verk.-Angest

(gov.) NM16

INGENIEURBÜRO 7247 SULZ o.N.
Holzhausen Str. 39, Tel. 07454/3011+3012
Gezeichnet:
SULZ o.N., den 3. 10 1974

BAU- UND WIRTSCHAFTS-GENOSSENSCHAFT
BADEN- WÜRTTEMBERGISCHE BAU- UND WIRTSCHAFTS-GENOSSENSCHAFT
STADT- UND LANDWIRTSCHAFTLICHE BAU- UND WIRTSCHAFTS-GENOSSENSCHAFT

1. Is der Baueinsatz zulässig?

1.1 **Art der Baueinsatzart**
 1.1.1 **Einzelbauweise**
 1.1.2 **Reihenbauweise**
 1.1.3 **Gruppenbauweise**
 1.1.4 **Wohnbauweise**
 1.1.5 **Wohnbauweise**
 1.1.6 **Wohnbauweise**
 1.1.7 **Wohnbauweise**
 1.1.8 **Wohnbauweise**
 1.1.9 **Wohnbauweise**
 1.1.10 **Wohnbauweise**

1.2 **Wohnbauweise**
 1.2.1 **Wohnbauweise**
 1.2.2 **Wohnbauweise**
1.3 **Wohnbauweise**
 1.3.1 **Wohnbauweise**
 1.3.2 **Wohnbauweise**
1.19

BADEN-WÜRTTEMBERISCHE BAUGESSELLSCHAFT FÜR STADT- UND GEMEINDEENTWICKLUNG mbH STUTTGART		BWB
Bebauungsplan Gemeinde Löbburg "Härten II" Lageplan-Entwurf		21
		73/44
		04
		02/02
Maßstab: 1:500 (Gepl.) 310,30 Sigt		INGENIEURBÜRO Abt. Städtebau 72619/902,706 - münchenerstr. 98B, Tel. 07143-100-3373 70001-STUTTGART - Fax: 0714-310-4100 (Hr. v. d. Hoff)
Geogr.: Standort: Geodätisch: Parteilich:		1: 11.11.92 
200/115		