

Kreis Freudenstadt
Gemeinde Lossburg
Markung - - -

LAGEPLAN

Bebauungsplan Flst. 1085 „Lachen“

Bundesrepublik Deutschland
(Bundeseisenbahnvermögen)


z.B. 3

z.B. 1

1086

1087/1

10 0 10 20 30 40
Meter
Maßstab 1 : 500

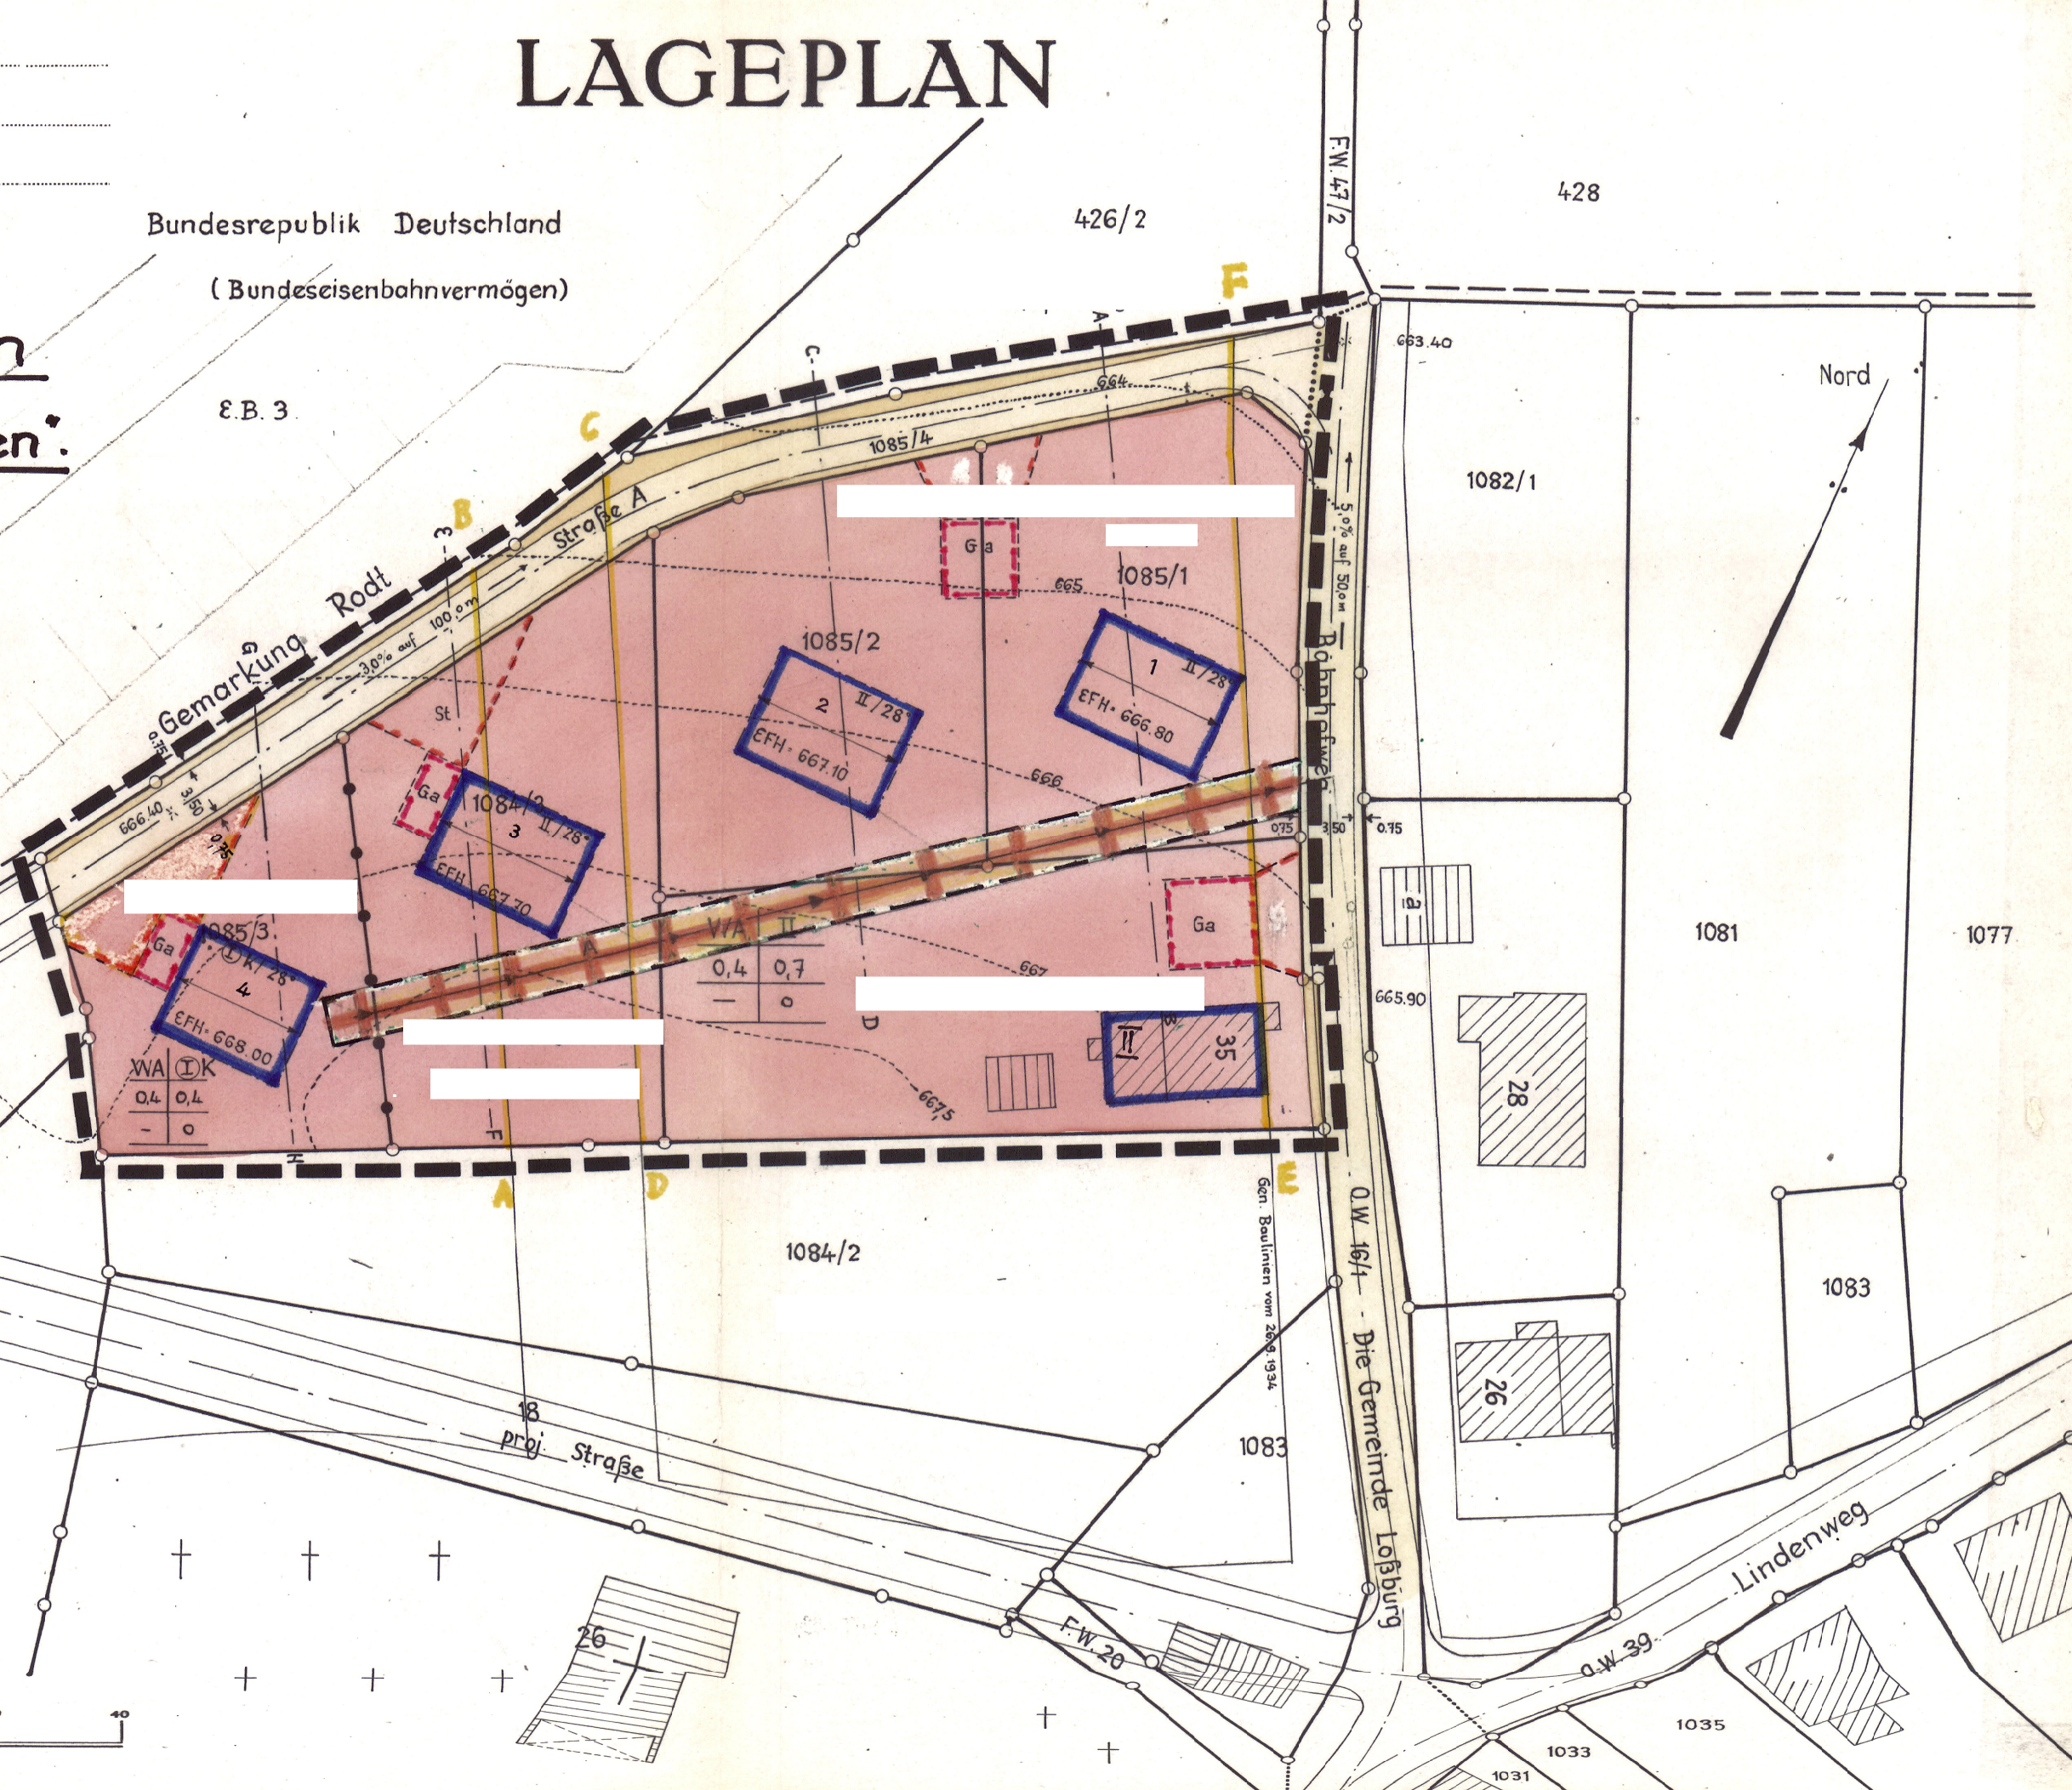

Kreis Freudenstadt

Gemeinde Lossburg

Legende zum Bebauungsplan.

Baugebiet	Zahl d Vollgesch	I. Art der baulichen Nutzung		II	Firstrichtung verbindl
Grundflächen-zahl	Geschoßflächen-zahl	WA Allgemein Wohngebiet i. S. § 1 Abs. 2 Nr 19 BauNVO		Garagen G1a	Stellplätze St
-	Bauweise	O = offen , § 22 BauNVO			

III. Maß der baulichen Nutzung:

Es bedeuten:
II / 28° II. höchstens 2 echte Vollgeschosse i. S. § 2 Abs. 4 LBO
IK/28° IK. echtes Vollgeschos (zwingend) i. S. § 2 Abs. 4 LBO
K. Kniestock 28° Dachneigung
EFH = Erdgeschosfußbodenhöhe

best. proj. Gehweg
Straßenverkehrsfläche
Leitungsrechtl. § 9 Abs. 1 Nr. 11 BBauG

aufzuhebende Baulinie
Baulinie im S. § 23 Abs. 2 BauNVO
Baugrenze i. S. § 23 Abs. 3 BauNVO
Grundstücksgrenze
Grenze des räumlichen Geltungsbereichs
Abgrenzung unterschiedl. Nutzungsart u. Maß
Kanal

Dieser Bebauungsplan-Entwurf ist gem. § 2 (1) BBauG vom 23.6.1960 durch Beschluß des Gemeinderats vom 4.3.68 aufgestellt worden.

Dieser Bebauungsplan ist gem. § 10 BBauG vom 23.6.1960 durch den Gemeinderat am 14.4.69 als Satzung beschlossen worden.

Dieser Bebauungsplan ist gem. § 12 BBauG vom 23.6.1960 durch ortsübliche Bekanntmachung am ... rechtsverbindlich geworden.

Anmerkung: Weitere Festsetzungen sind aus der Anlage 2 zum Bebauungsplan ersichtlich.

Dieser Bebauungsplan-Entwurf hat gem. § 2 (6) BBauG vom 23.6.1960 in der Zeit vom 19.3.68 bis 19.4.68 öffentlich ausgelegen.

Dieser Bebauungsplan ist gem. § 11 BBauG vom 23.6.1960 am ... genehmigt worden.

Mit Inkrafttreten dieses Bebauungsplans treten in Geltungsbereich alle bisherigen Vorschriften außer Kraft, dies gilt insbesondere für die bisherigen Beb. Pläne.

Für die Planung: Gefertigt: 7. FEB. 1968
Freudenstadt, den ...
Freudenstadt, den ...

"Es gilt die Baunutzungsverordnung 1968 (Bundesgesetzblatt I S. 1237, ber. I 1969 S. 11)."