

GEMEINDE BETZWEILER - WÄLDE



LANDKREIS : FREUDENSTADT

GEMARKUNG : BETZWEILER U. BREITENAU

BEBAUUNGSPLAN : „SOMMERHALDE“

M : 1 : 500

2. ÄNDERUNG

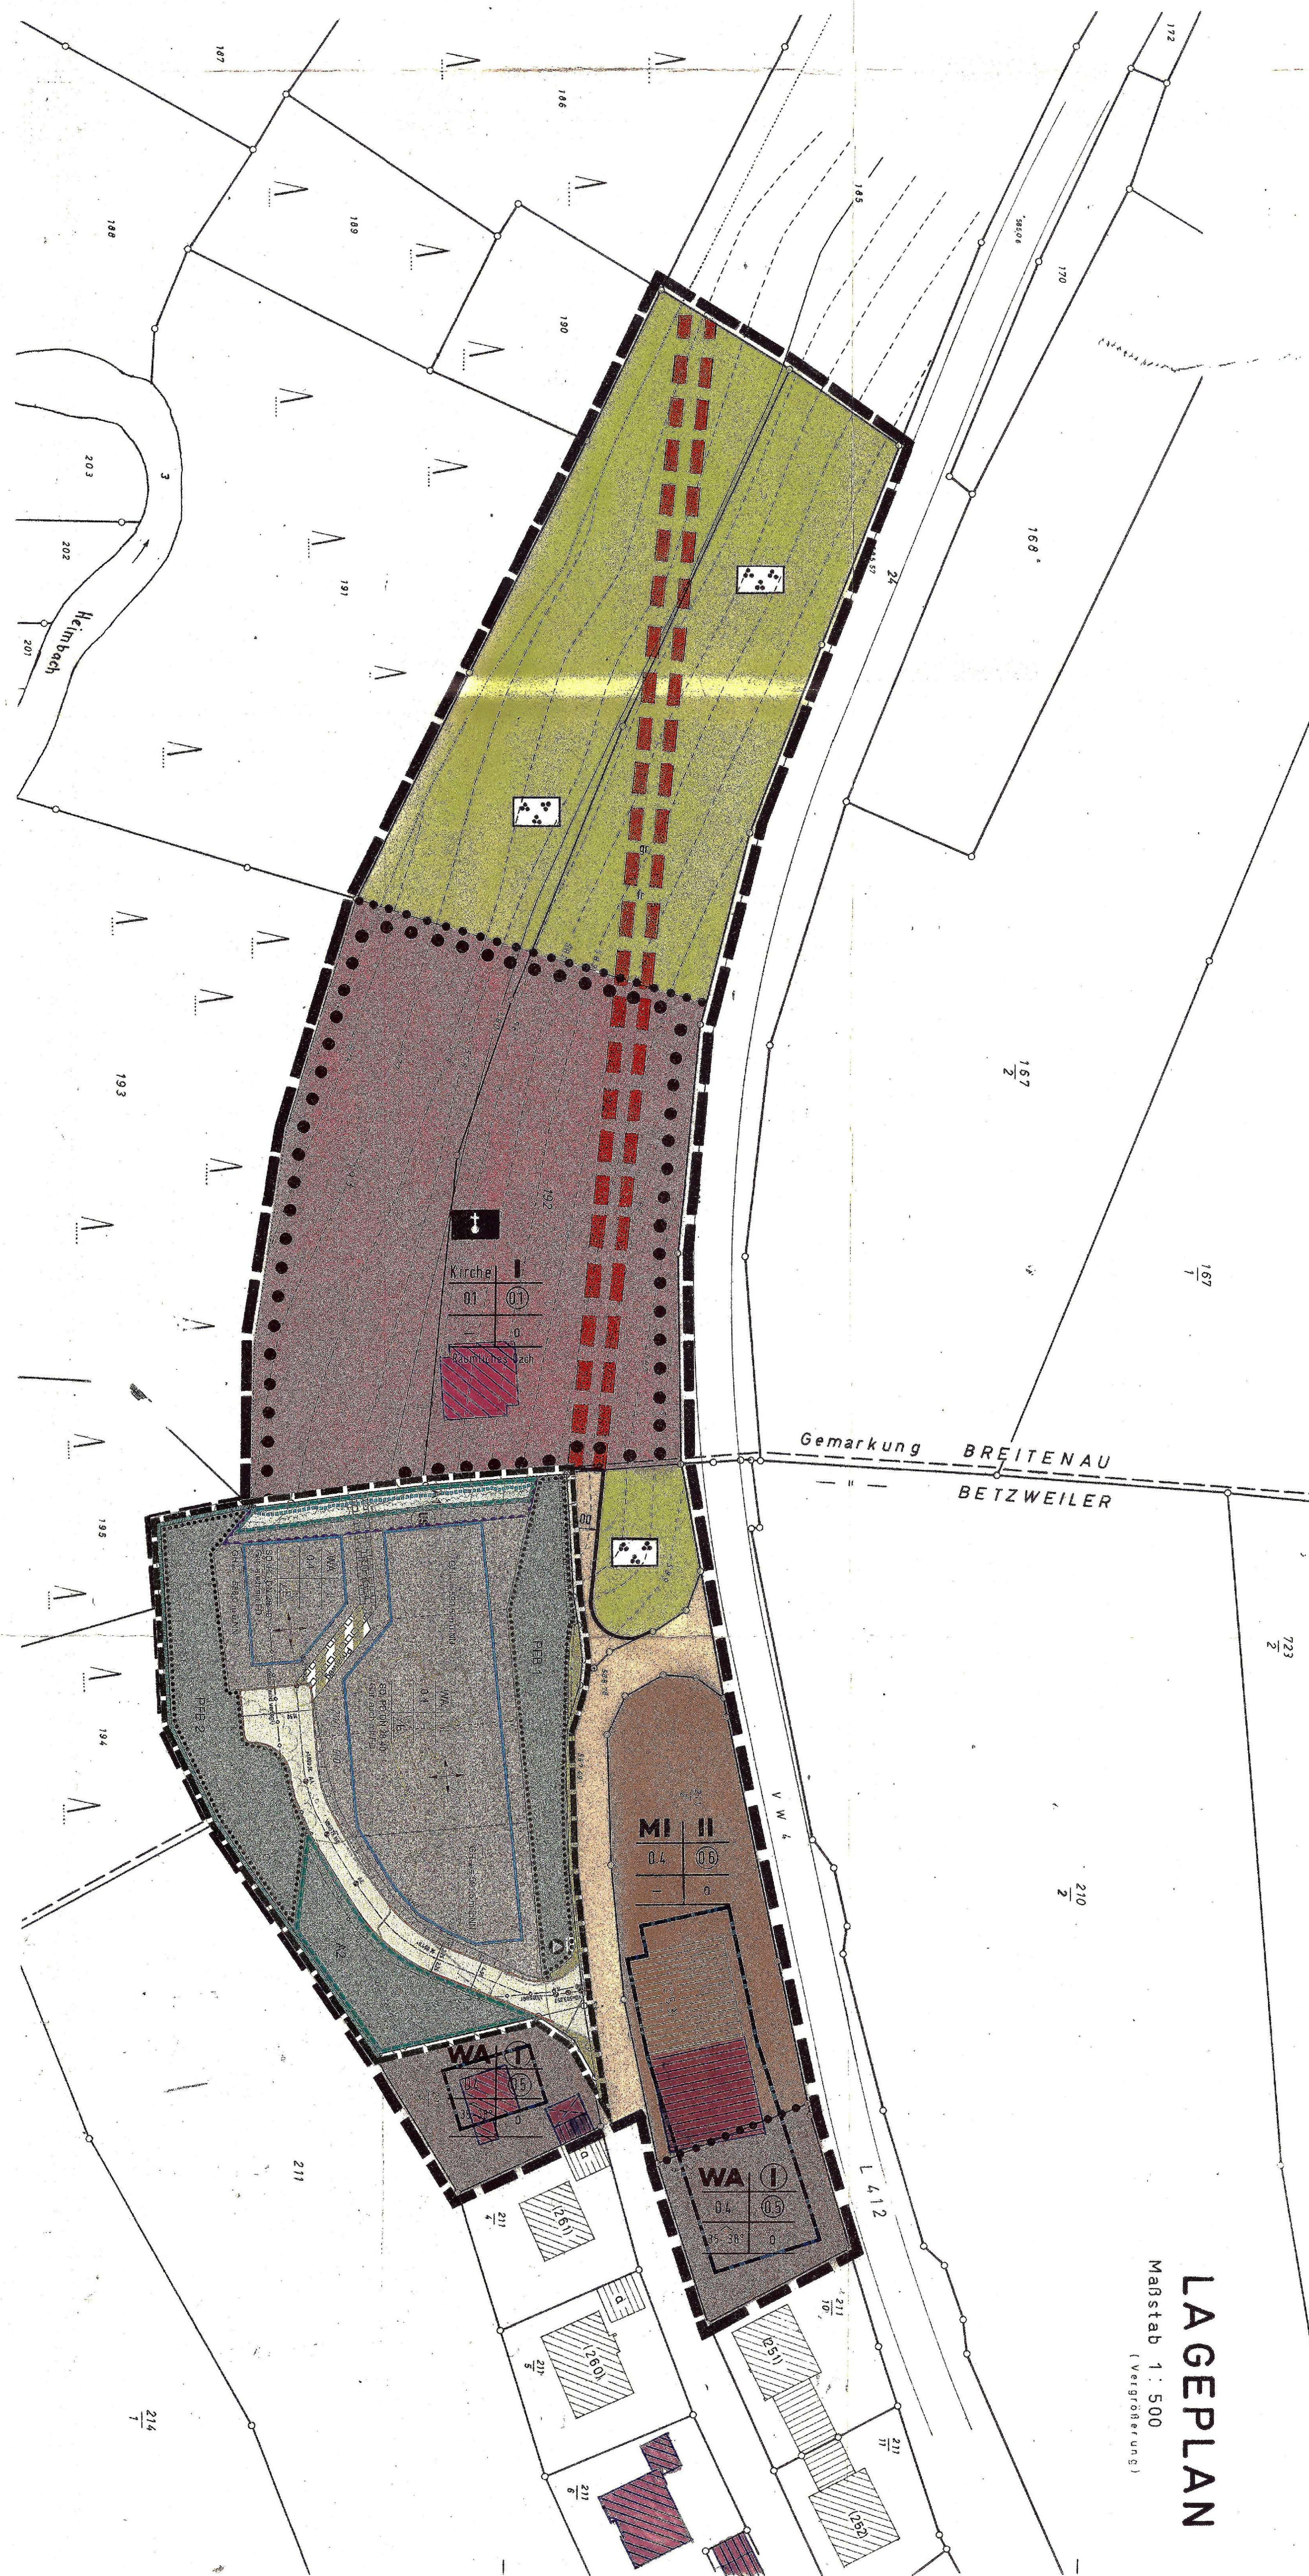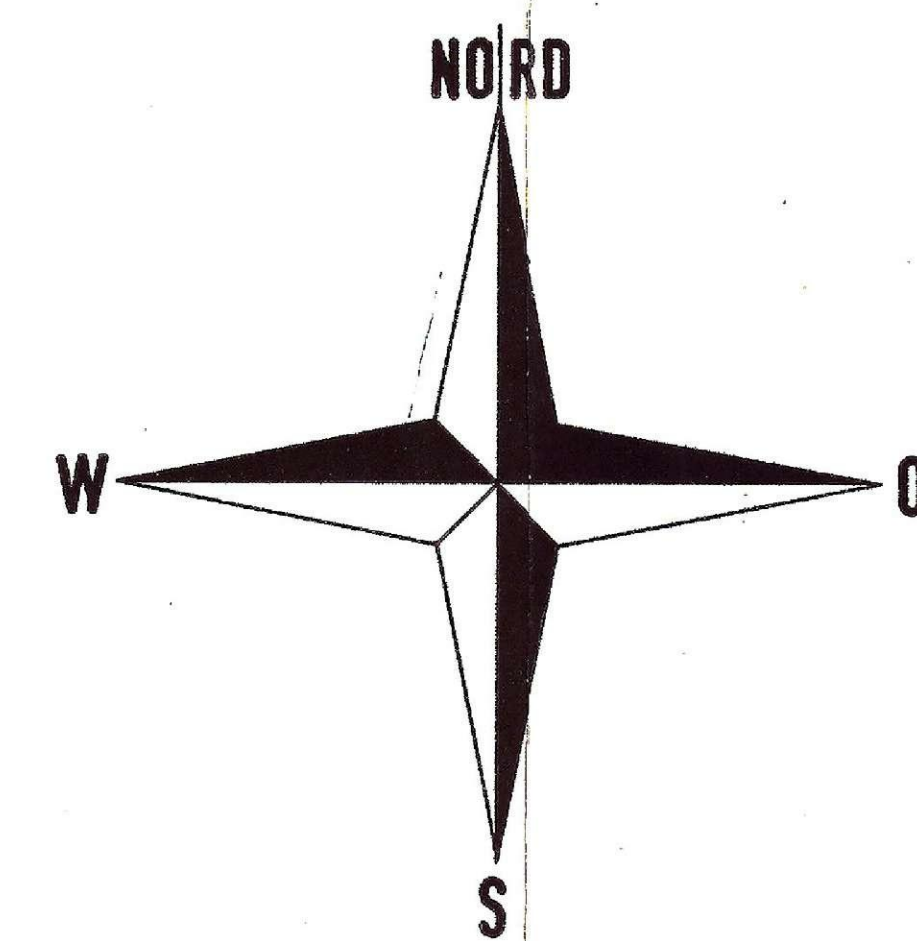

LAGEPLAN
Maßstab 1 : 500
(Vergrößerung)

EINLEITUNG

Dieser Plan ist gemäß § 2 (1) des BBodG vom 23. 6. 1960 durch
Beschluss des Gemeinderates vom 197... aufgestellt
worden.

den 197...

Der Bürgermeister

AUSLEGUNG

Der Entwurf dieses Planes hat mit der Begründung gemäß
§ 2 (6) des BBodG vom 23. 6. 1960 vom bis
ausgelegt.
Ort und Dauer der Auslegung wurden ortsüblich bekannt gemacht
mit dem Hinweis, dass Bedenken und Anregungen während der Ausle-
gungsfrist vorgebracht werden können.
Die vorgebrachten Bedenken und Anregungen wurden vom Gemeinderat
geprüft und das Ergebnis den Beteiligten mitgeteilt.

den 197...

Der Bürgermeister

BESCHLUSSFASSUNG

Dieser Plan wurde gemäß § 10 des BBodG vom 23. 6. 1960 vom Gemein-
rat am 197... als Satzung beschlossen.

den 197...

Der Bürgermeister

GENEHMIGUNG

Dieser Plan wurde gemäß § 11 des BBodG vom 23. 6. 1960 mit Erlaß
vom 197... genehmigt.

den 197...

Der Bürgermeister

BEKANNTMACHUNG

Dieser Plan mit der Begründung wurde gemäß § 12 des BBodG
vom bis 197... öffentlich ausgelegt.

Die Genehmigung des Landratsamtes vom 197...
sowie Ort und Zeit der Auslegung wurde am 197...
ortsüblich bekannt gemacht.

Der Bebauungsplan wurde am 197... rechtsverbindlich.

LEGENDE

Nur die mit einem X versehenen Planzeichen wurden verwendet

- Art der baulichen Nutzung**
(§ 1 Abs. 1 bis 3 der BauNutzungsverordnung vom 26. November 1960
- Bundesgesetzbl. 1 S. 1237 - BauNVO -)
 - Maß der baulichen Nutzung**
(§ 5 Abs. 2 Nr. 1 und § 9 Abs. 1 Nr. 1 Buchstabe a des Bundesbaugesetzes - BBauG -
sowie §§ 16 und 17 BauNVO)
 - Bauweise, Baulinien, Baugrenzen**
(§ 9 Abs. 1 Nr. 1 Buchstabe b BBauG und §§ 22 und 23 BauNVO)
 - Bauliche Anlagen und Einrichtungen für den Gemeinbedarf**
(§ 5 Abs. 2 Nr. 2 und § 9 Abs. 1 Nr. 1 Buchstabe 1 BBauG)
 - Flächen für den überörtlichen Verkehr und für die örtlichen Hauptverkehrswege**
(§ 5 Abs. 2 Nr. 3 BBauG)
 - Flächen für Versorgungsanlagen oder für die Verwertung oder Beseitigung
von Abwasser oder festen Abfallstoffen**
(§ 5 Abs. 2 Nr. 4 und § 9 Abs. 1 Nr. 5 und 7 BBauG)
 - Führung oberirdischer Versorgungsanlagen und Hauptwasserleitungen**
(§ 5 Abs. 2 Nr. 4 und § 9 Abs. 1 Nr. 6 BBauG)
 - Grundflächen**
(§ 5 Abs. 2 Nr. 5 und § 9 Abs. 1 Nr. 8 BBauG)
 - Wasserflächen und Flächen für die Wasserwirtschaft**
(§ 5 Abs. 2 Nr. 6 BBauG)
 - Flächen für Aufschüttungen, Abgrabungen oder für die Gewinnung
von Bodenschätzen**
(§ 5 Abs. 2 Nr. 7 und § 9 Abs. 1 Nr. 9 BBauG)
 - Flächen für die Landwirtschaft und für die Forstwirtschaft**
(§ 5 Abs. 2 Nr. 8 und § 9 Abs. 1 Nr. 10 BBauG)
 - Sonstige Darstellungen und Festsetzungen**
 - Kennzeichnungen und nachrichtliche Übernahmen**
- | | | | |
|--|--|--|--|
| 1.1. Kleinstedlungsgebiete
§ 2 BauNVO WS | 1.2.1. Dorfgebiete MD
§ 5 BauNVO | 1.3.1. Gewerbegebiete
§ 8 BauNVO GE | 1.4.1. Wochenendhausgebiete
§ 10 BauNVO SW |
| 1.1.2. Reine Wohngebiete
§ 3 BauNVO WR | X 1.2.2. Mischgebiete MI
§ 6 BauNVO | 1.3.2. Industriegebiete
§ 9 BauNVO GI | 1.4.2. Sondergebiete, z.B.
Hochhaus-, Klinik-, Kar-
hofen- oder Ladengebiete
§ 11 BauNVO SO |
| X 1.1.3. Allgemeine Wohngebiete
§ 4 BauNVO WA | 1.2.3. Kerngebiete MK
§ 7 BauNVO | | |
- | | | | |
|--|--|--|---|
| X 2.1. Zahl der Vollgeschosse (Z)
als Höchstgrenze
zwingend
abm. Ziffer, z.B. III
röm. Ziffer in einem Kreis, z.B. III | X 2.2. Grundflächenzahl
Dezimalzahl, z.B. 0,4 | X 2.3. Geschossflächenzahl
Dezimalzahl im Kreis, z.B. 0,7 | 2.4. Baumstanzahl
Dezimalzahl im Rechteck, z.B. 30 |
|--|--|--|---|
- | | | |
|---|---------------------------------|---------------------------------|
| X 3.1. Offene Bauweise
3.1.1. nur Einzel- und Doppelhäuser zulässig
3.1.2. nur Hausgruppen zulässig | 3.2. Geschlossene Bauweise
g | 3.3. Baulinie
3.4. Baugrenze |
|---|---------------------------------|---------------------------------|
- | | | | |
|-------------------------|------------------------------|------------------------------|------------|
| Verwaltungs-
gebäude | Kirche | X Theater | Schutzraum |
| Schule | Hallenbad | Jugendheim
Jugendherberge | Feuerwehr |
| Krankenhaus | Kinderkrippe
Kindergarten | X Post | |
- | | | | | |
|--|---|--|------------------------------|--|
| 5.1. Autobahnen oder autobahn-
ähnliche Straßen | 5.2. Sonstige überörtliche oder
örtliche Hauptverkehrs-
straßen | 6.1. Verkehrsflächen
(§ 9 Abs. 1 Nr. 3 BBauG) | 6.2. Öffentliche Parkflächen | 6.3. Straßenbegrenzung-
linie, Begrenzung
sonstiger Verkehrs-
flächen |
|--|---|--|------------------------------|--|
- | | | | |
|-------------------------------|---|---|---|
| X 5.1. Straßenverkehrsflächen | 7. Flächen für Versorgungsanlagen oder für die Verwertung oder Beseitigung
von Abwasser oder festen Abfallstoffen
(§ 5 Abs. 2 Nr. 4 und § 9 Abs. 1 Nr. 5 und 7 BBauG) | 8. Flächen für Versorgungsanlagen oder für die Verwertung oder Beseitigung
von Abwasser oder festen Abfallstoffen
(§ 5 Abs. 2 Nr. 4 und § 9 Abs. 1 Nr. 5 und 7 BBauG) | 9. Flächen für Versorgungsanlagen oder für die Verwertung oder Beseitigung
von Abwasser oder festen Abfallstoffen
(§ 5 Abs. 2 Nr. 4 und § 9 Abs. 1 Nr. 5 und 7 BBauG) |
|-------------------------------|---|---|---|
- | | | | |
|-------------------|-----------------------------|-------------|------------|
| Elektrizitätswerk | Pumpwerk | Umspannwerk | Wasserwerk |
| Gaswerk | Müllbeseitigungs-
anlage | Brunnen | |
| Wasserbehälter | Fernheizwerk | Kläranlage | |
- | | | | |
|--------------------|------------------|--------------------|--------------------|
| X 8.1. Perlenkette | Deuerkleingärten | X 8.2. Sportplätze | X 8.3. Spielplätze |
| Zeltplatz | | | |
| Badeplatz | | | |
| Friedhof | | | |
- | | | | |
|------------------|--------------------|-------------------|--------------|
| SD. Satteldach | FD. Flachdach | WD. Walmdach | PD. Pultdach |
| KS. Kanalschacht | ES. Einlaufschacht | WS. Wasserschacht | |
- | | | | | | | | |
|----------------------------|---|----------------------------------|--|---|--|---|--|
| 10.1. Wasserflächen, Höfen | 10.2. Flächen für die Wasser-
wirtschaft | 11.1. Flächen für Aufschüttungen | 11.2. Flächen für Abgrabungen
oder für die Gewinnung
von Bodenschätzen | 12.1. Flächen für die Landwirt-
schaft | 12.2. Flächen für die Forst-
wirtschaft | 12.3. Flächen für Land- oder
Forstwirtschaft | X 13. Sonstige Darstellungen und Festsetzungen |
|----------------------------|---|----------------------------------|--|---|--|---|--|
- | |
|---|
| 13.1. Flächen für Stellplätze oder
Garagen
(§ 9 Abs. 1 Nr. 1 Buchstabe a
und Nr. 12 BBauG) | 13.2. Baugrundstücke für beson-
dere bauliche Anlagen, die
privatrechtlichen Zwecken dienen
(§ 9 Abs. 1 Nr. 1 Buchstabe b
BBauG) | X 13.3. Mit Geh-, Fahr- und Lei-
stungsflächen zu bebaubare
Flächen
(§ 9 Abs. 1 Nr. 11 BBauG) | 13.4. Von der Bebauung frei-
zuhaltende Grundstücke
(§ 9 Abs. 1 Nr. 2 BBauG) | 14.1. Umgrenzung der Flächen,
die dem Natur- oder Land-
schaftscharakter unterliegen
(§ 5 Abs. 5 und § 9 Abs. 4
BBauG) | 14.2. Umgrenzung der Flächen
mit wasserrechtlichen
Festsetzungen
(§ 5 Abs. 5 und § 9 Abs. 4
BBauG) | 14.3. Umgrenzung der Flächen
für den Luftverkehr
(§ 5 Abs. 5 und § 9 Abs. 4
BBauG) | 14.4. Umgrenzung der Flächen,
für die eine zentrale Ab-
wasserbeseitigung nicht vor-
zuziehen ist
(§ 5 Abs. 2 Nr. 1 BBauG) | 14.5. Umgrenzung der Flächen,
bei denen besondere be-
sondere bauliche Vorkehrungen
oder bei denen besondere
bauliche Sicherungsmaßnah-
men gegen Naturgewalten
erforderlich sind, sowie Flä-
chen, unter denen der Berg-
bau unterliegt oder die für den
Abbau von Mineralien be-
stimmt sind
(§ 5 Abs. 3 und § 9 Abs. 3
BBauG) | 14.6. Flächen für Bahnanlagen
(§ 5 Abs. 5 und § 9 Abs. 4
BBauG) | 14.7. Umgrenzung der Flächen für
den Luftverkehr
(§ 5 Abs. 5 und § 9 Abs. 4
BBauG) | 14.8. Umgrenzung der Flächen für
den Luftverkehr
(§ 5 Abs. 5 und § 9 Abs. 4
BBauG) | 14.9. Umgrenzung der Flächen für
den Luftverkehr
(§ 5 Abs. 5 und § 9 Abs. 4
BBauG) | 14.10. Umgrenzung der Flächen für
den Luftverkehr
(§ 5 Abs. 5 und § 9 Abs. 4
BBauG) | 14.11. Umgrenzung der Flächen für
den Luftverkehr
(§ 5 Abs. 5 und § 9 Abs. 4
