KREIS FREUDENSTADT

Gemeinde Loßburg

Ausgefertigt: 09. Nov. 2016

Gemeinde Loßburg Landkr. Freudenstadt


Bebauungsplan
"Steinge-Häcklen II, 1.Änderung"

i. A. Simon Haas

Übersichtslageplan

Maßstab 1 : 2500

Datum: 08.11.2016

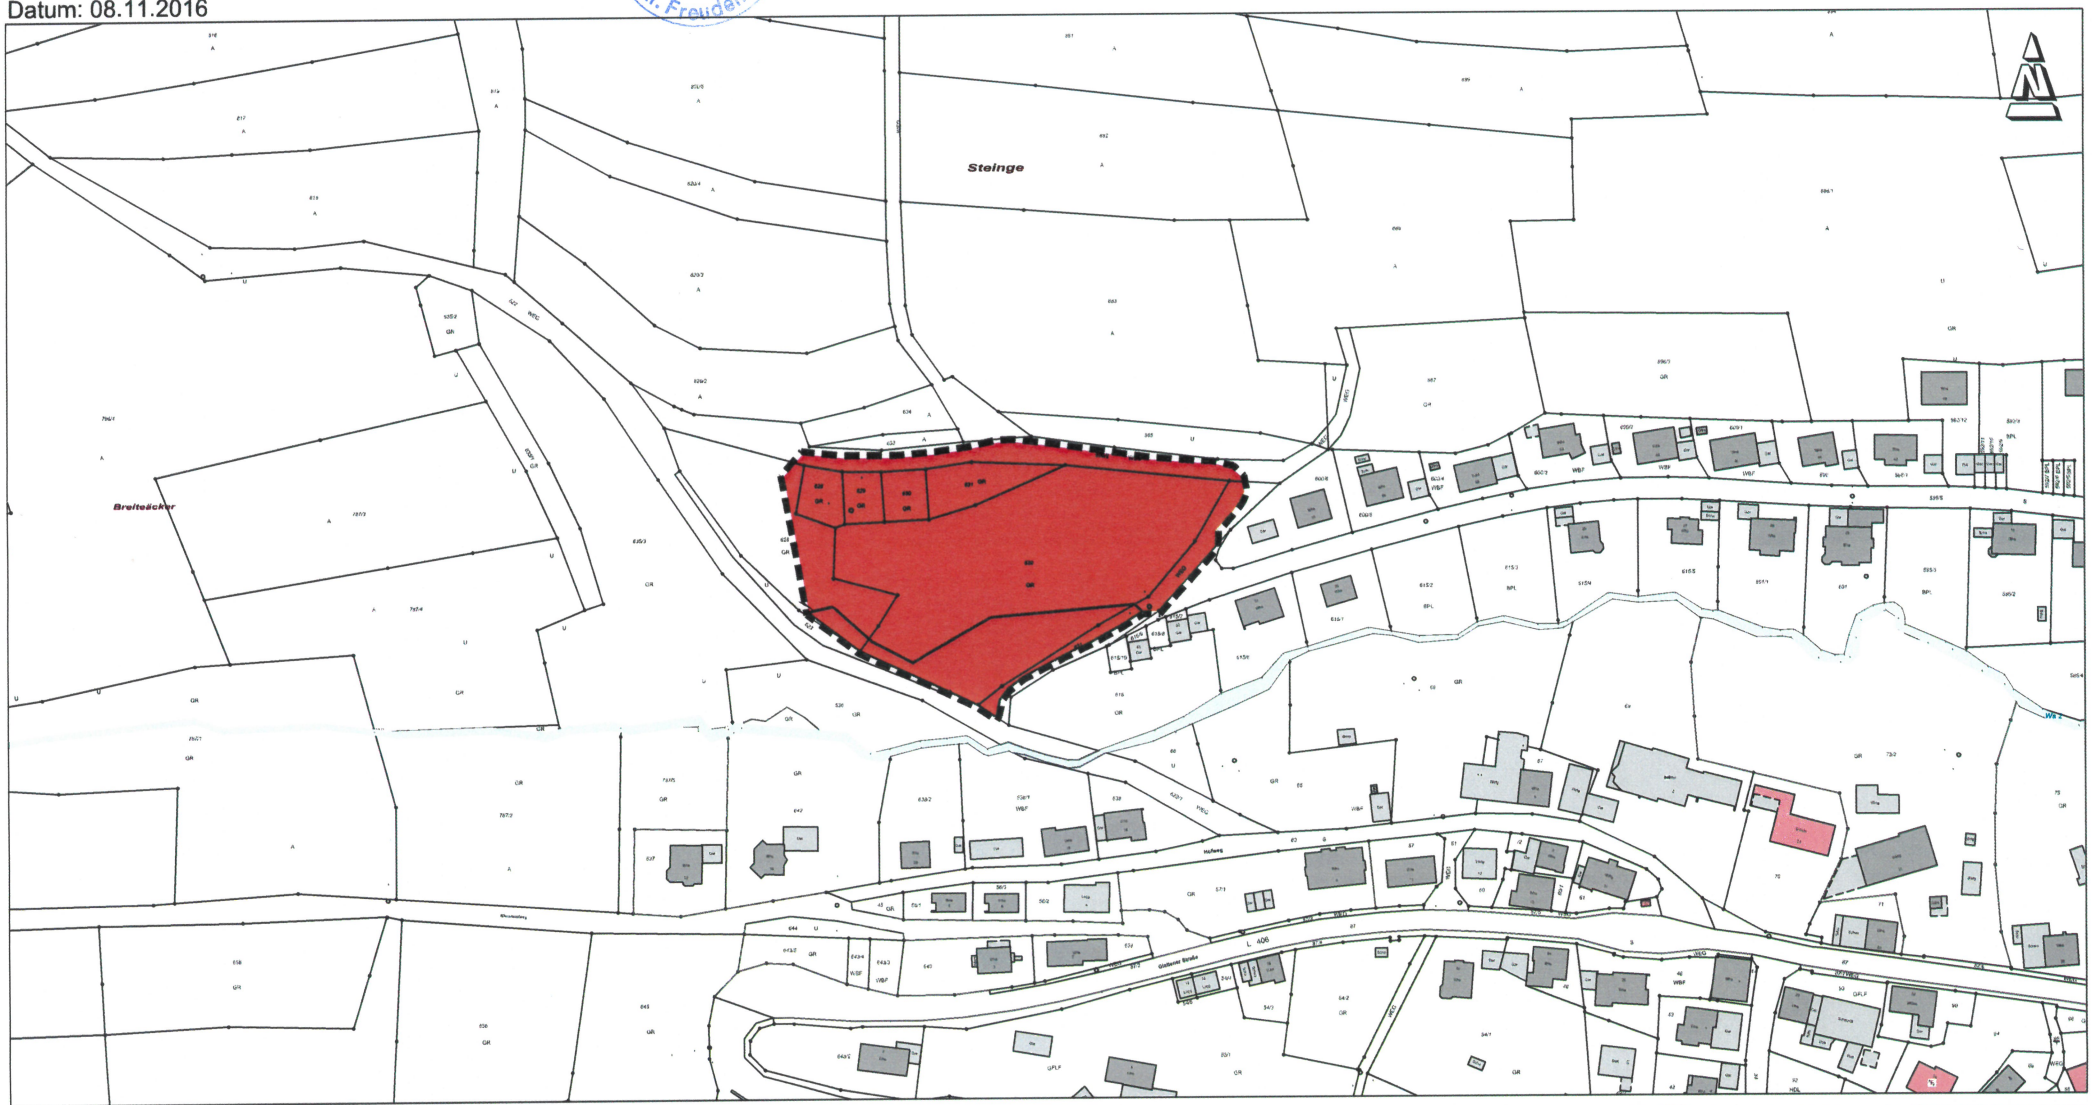

ALWIN EPPLER

Ingenieurbüro ALWIN EPPLER GmbH & Co. KG - Gartenstraße 9 - 72280 Dornstetten - Tel. (07443) 944-0 - Fax. (07443) 944-50 - info@eppler.de - www.eppler.de