


BEBAUUNGSPLAN 'HÄRLEN II - 9. ÄNDERUNG' IN LOSSBURG LANDKREIS FREUDENSTADT ABGRENZUNGSPLAN

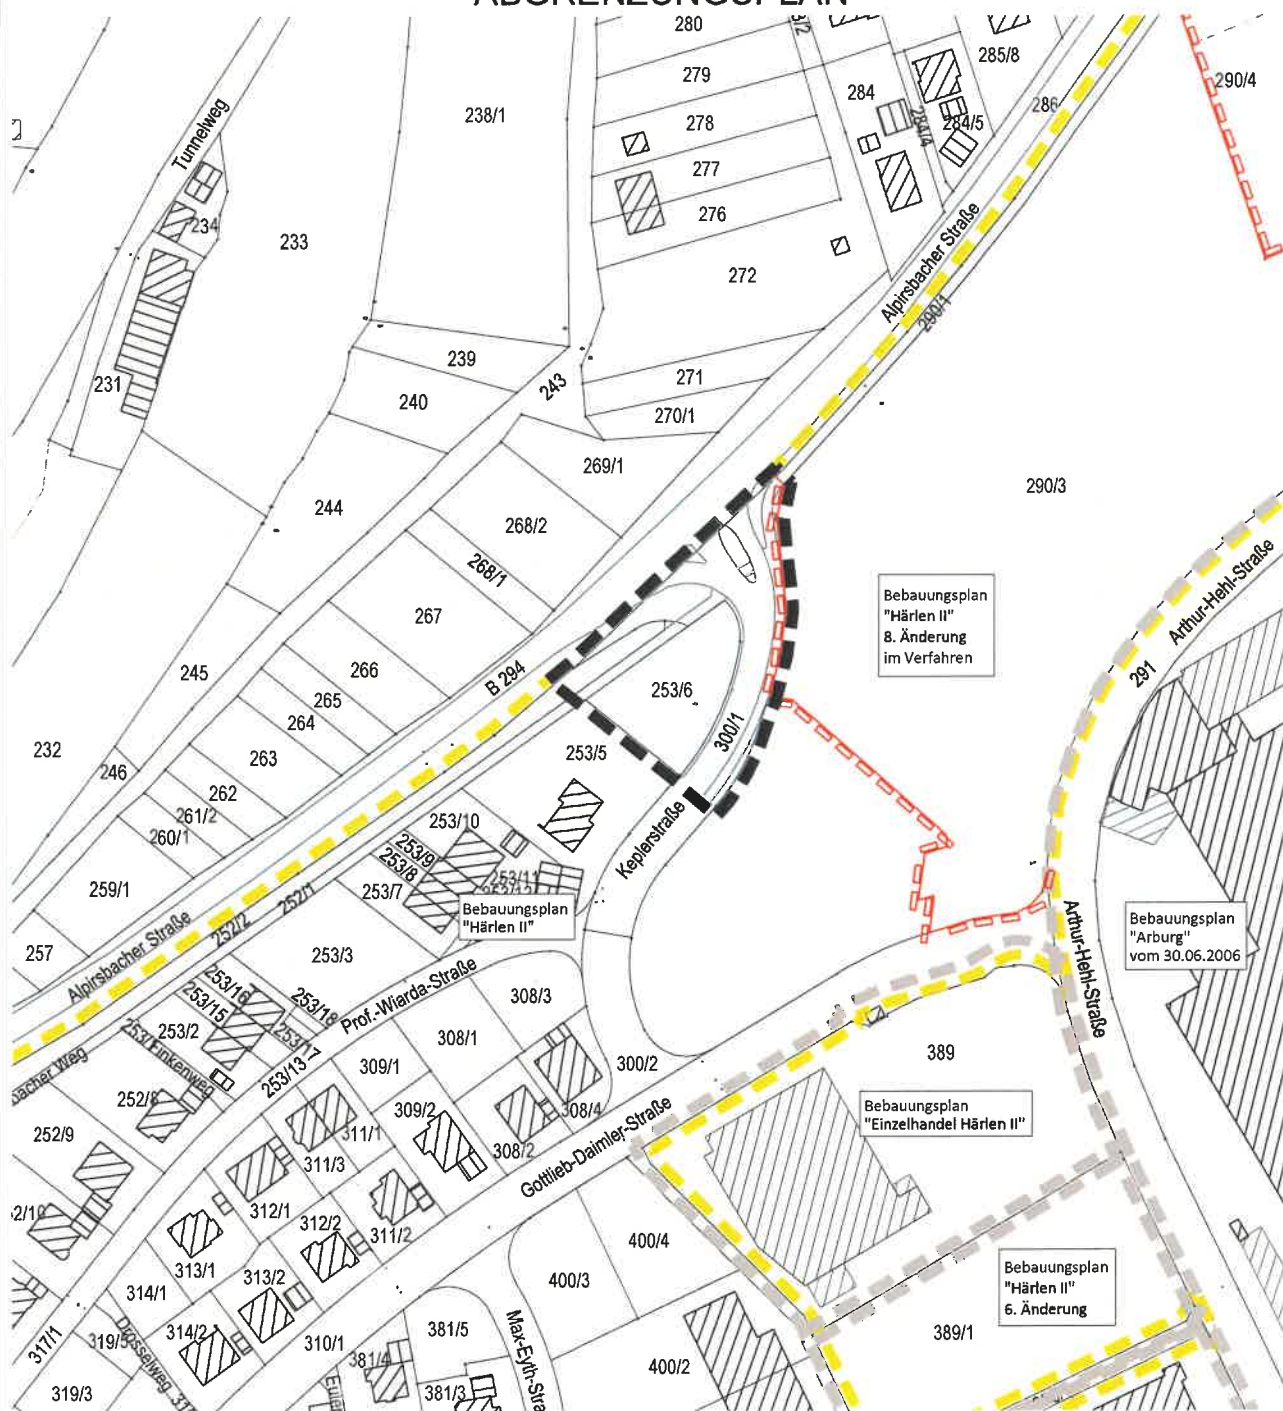

-  Grenze des räumlichen Geltungsbereichs des BBP 'Härten II - 9. Änderung' (§ 9 Abs.7 BauGB)
-  Grenze des räumlichen Geltungsbereichs des genehmigten BBP 'Härten II'
-  Grenze des räumlichen Geltungsbereichs von Bebauungsplänen die sich im Verfahren befinden
-  Grenze des räumlichen Geltungsbereichs angrenzender Bebauungspläne



anerkannt
1. MRZ. 2016
[Signature]

Gez./GeB	Datum	Änderungsvermerk	Projektnummer:
SF/Gr/Gl	03.01.15	Abgrenzungsplan	1957
Gr/Gl	10.11.15	k.A., erneute Offenlage	Plannummer: 1957 / abgrenz-1.3
Gr/Gl	01.01.16	k.A., Satzungsbeschluss	Maßstab: 1 : 2.000
BÜRO GRÖRER			Ingenieure, Sachverständige, Landschaftsarchitekten
DETENSLER STR. 23 72186 EPPFINGEN			Telefon: 07485 / 97 69 0 Telefax: 07485 / 97 69 21