


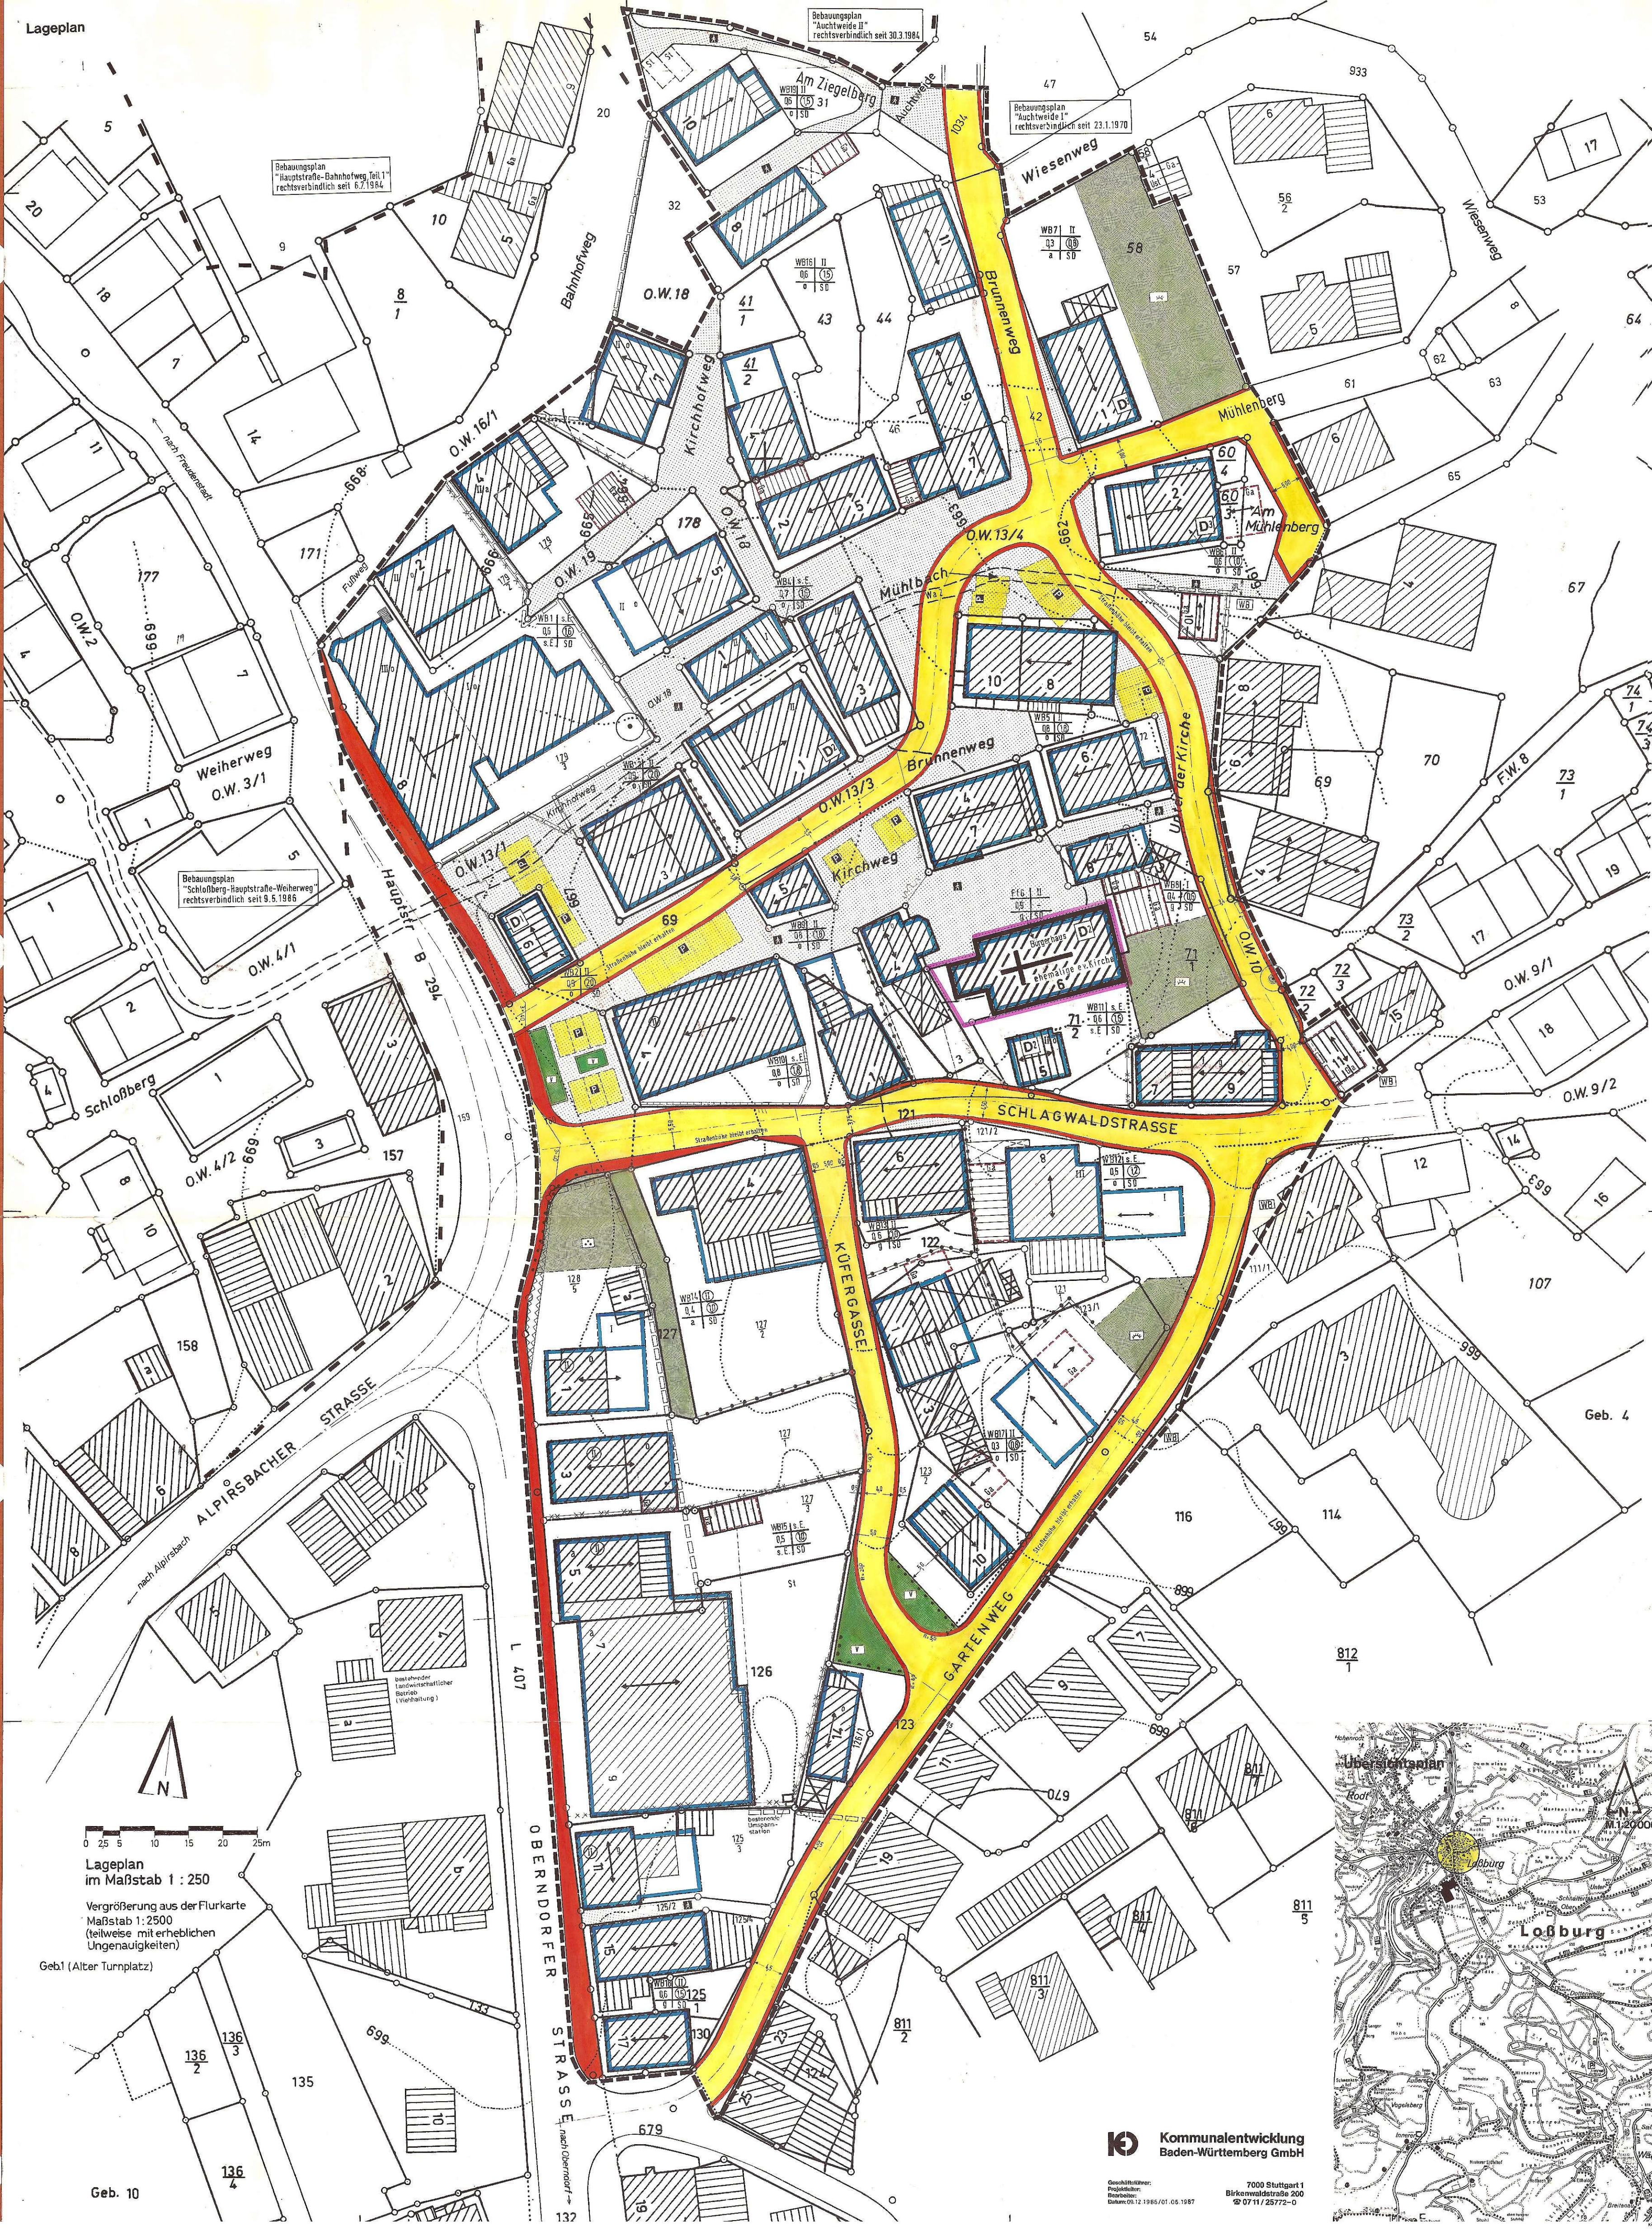

Zeichenerklärung

Rechtliche Grundlage für diesen Bebauungsplan ist die Planzonenverordnung (PlanZ) 1.4.7. der Gemeindeordnung vom 30. Juli 1981 (1981 I S. 833).

In der rechten Spalte sind die im Lageplan verwendeten Planzeichen nach der PlanZ und weiterentwickelte Planzeichen dargestellt.

- Grundlagenplan (Auszug aus dem Liegenschaftskataster)
 - Flurstücksgrenze mit Grenzpunkten
 - Gebäude
 - Flurstücksnummer
 - Strassenamen
 - bestehende Böschung mit Begrenzung
 - Höhenlinie mit Höhenangabe in Meter ü. NN
- Planungs- und Bauordnungsrecht
 - besondere Wohngebiete (fest. konzentriert)
 - Geschossflächenzahl (GFZ)
 - Grundflächenzahl (GRZ)
 - Zahl der Vollgeschosse (Z) als Höchstgrenze zugrunde
- Bauweise
 - offene
 - geschlossene
 - abweichende
- Baugrenze
- Stellung der baulichen Anlagen (Hauptfächstrichung)
 - z. B.:
- öffentliche Verkehrsflächen
 - Schranke
 - Fahrbahn
 - Verkehrsgrün
 - Gehweg/Fußweg
 - Fußgängerbereich
 - Autoplatz
 - Strassenbegrenzungslinie
- Anschluss von Flächen an die Verkehrsfläche, Bereiche ohne Ein- und Ausfahrt
- private Grünfläche - Hausgarten
- öffentliche Grünfläche - Grünanlage
- Umgrenzung von Flächen für Garagen
- Erhaltung von Bäumen
- geplante Flurstücksgrenze
- Abgrenzung des unterschiedlichen Maßes der baulichen Nutzung
- Grenze des räumlichen Geltungsbereiches
- Geltungsbereich angrenzender Bebauungspläne (für informative)
- Satteldach
- Nutzungsschablone
 - Bauget. | Z
 - GRZ
 - Bauweise
 - Dachform
- vorgesehener Gebäudeabriss innerhalb des räumlich festgelegten Sanierungsgebietes
- Grenze des förmlich festgelegten Sanierungsgebietes, soweit nicht identisch mit Geltungsbereich
- Abgrenzung unterschiedlicher Bauweise
- Fläche für Gemeinbedarf
- Kulturdenkmale
 - i. S. von § 12 Denkmalschutzgesetz
 - i. S. von § 2 Denkmalschutzgesetz
 - ortsbildprägendes Objekt
- Umgrenzung der Flächen, die von der Bebauung freizubehalten sind

Kreis Freudenstadt
Gemeinde Lößburg
Gemarkung Lößburg

Bebauungsplan "Schlagwald 1"

Verfahrensvermerk:	
Aufstellung (i. S. d. BauZ)	Gemeinderatsbeschluss an 07.10.1986
Öffentliche Auslegung (i. S. d. BauZ)	ortsübliche Bekanntmachung an 17.10.1986
Auslegung von 2.4.1987 bis 2.4.1987	Gemeinderatsbeschluss an 1.4.1987
Satzung (i. S. d. BauZ)	ortsübliche Bekanntmachung an 2.4.1987
Genehmigung (i. S. d. BauZ)	höhere Verwaltungsbehörde an 2.4.1987
Inkrafttreten (i. S. d. BauZ)	ortsübliche Bekanntmachung an 2.4.1987
	rechtsverbindlich seit 2.4.1987

Planverfasser:

Kommunalentwicklung
Baden-Württemberg GmbH

Stuttgart, 01.06.1987

Kaltwasser, Dipl.-Ing., Architekt
Geschäftsführer

Aufgestellt:
Gemeinde Lößburg
Lößburg, 17. Juli 1987

Schmid, Bürgermeister

18. Jan. 1988

Freudenstadt, den 18. Jan. 1988

Stückle, Dipl.-Ing. (FH) Vermessung
Projektleiter

Schmid, Bürgermeister

Kommunalentwicklung
Baden-Württemberg GmbH

7000 Stuttgart 1
Birkenwaldstraße 200
© 0711/25772-0

Geschäftsführer:
Projektleiter:
Rechtsanwältin:
Datum: 05.12.1986/07.05.1987

