


Kreis Freudenstadt
Gemeinde Wittendorf


Bebauungsplan „Firgel“



Hy OK 532,037

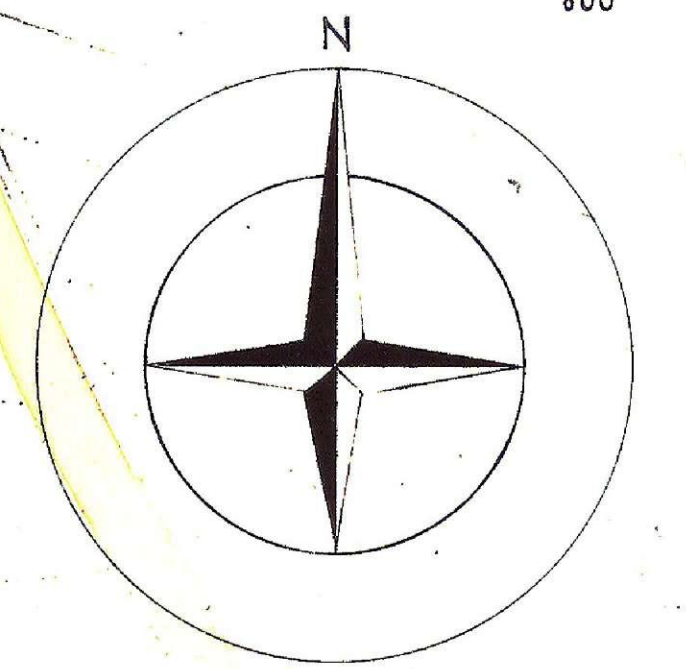

Maßstab 1:500

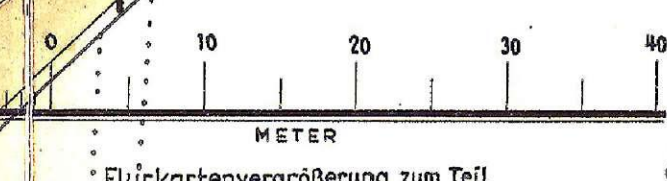

Es wird bestätigt, daß die Darstellung der Grenzen
der besonders bezeichneten Flurstücke mit der Fest-
legung im Liegenschaftskataster übereinstimmt.
Freudenstadt, den 1. 12. 1963
Staatliches Vermessungsamt

Hofinger

HANS GRUPP
Ingenieur für Vermessungstechnik
und städ. arch.
729 Freudenstadt
Sonnenstraße 8
1. 3. 63 *Grupp*