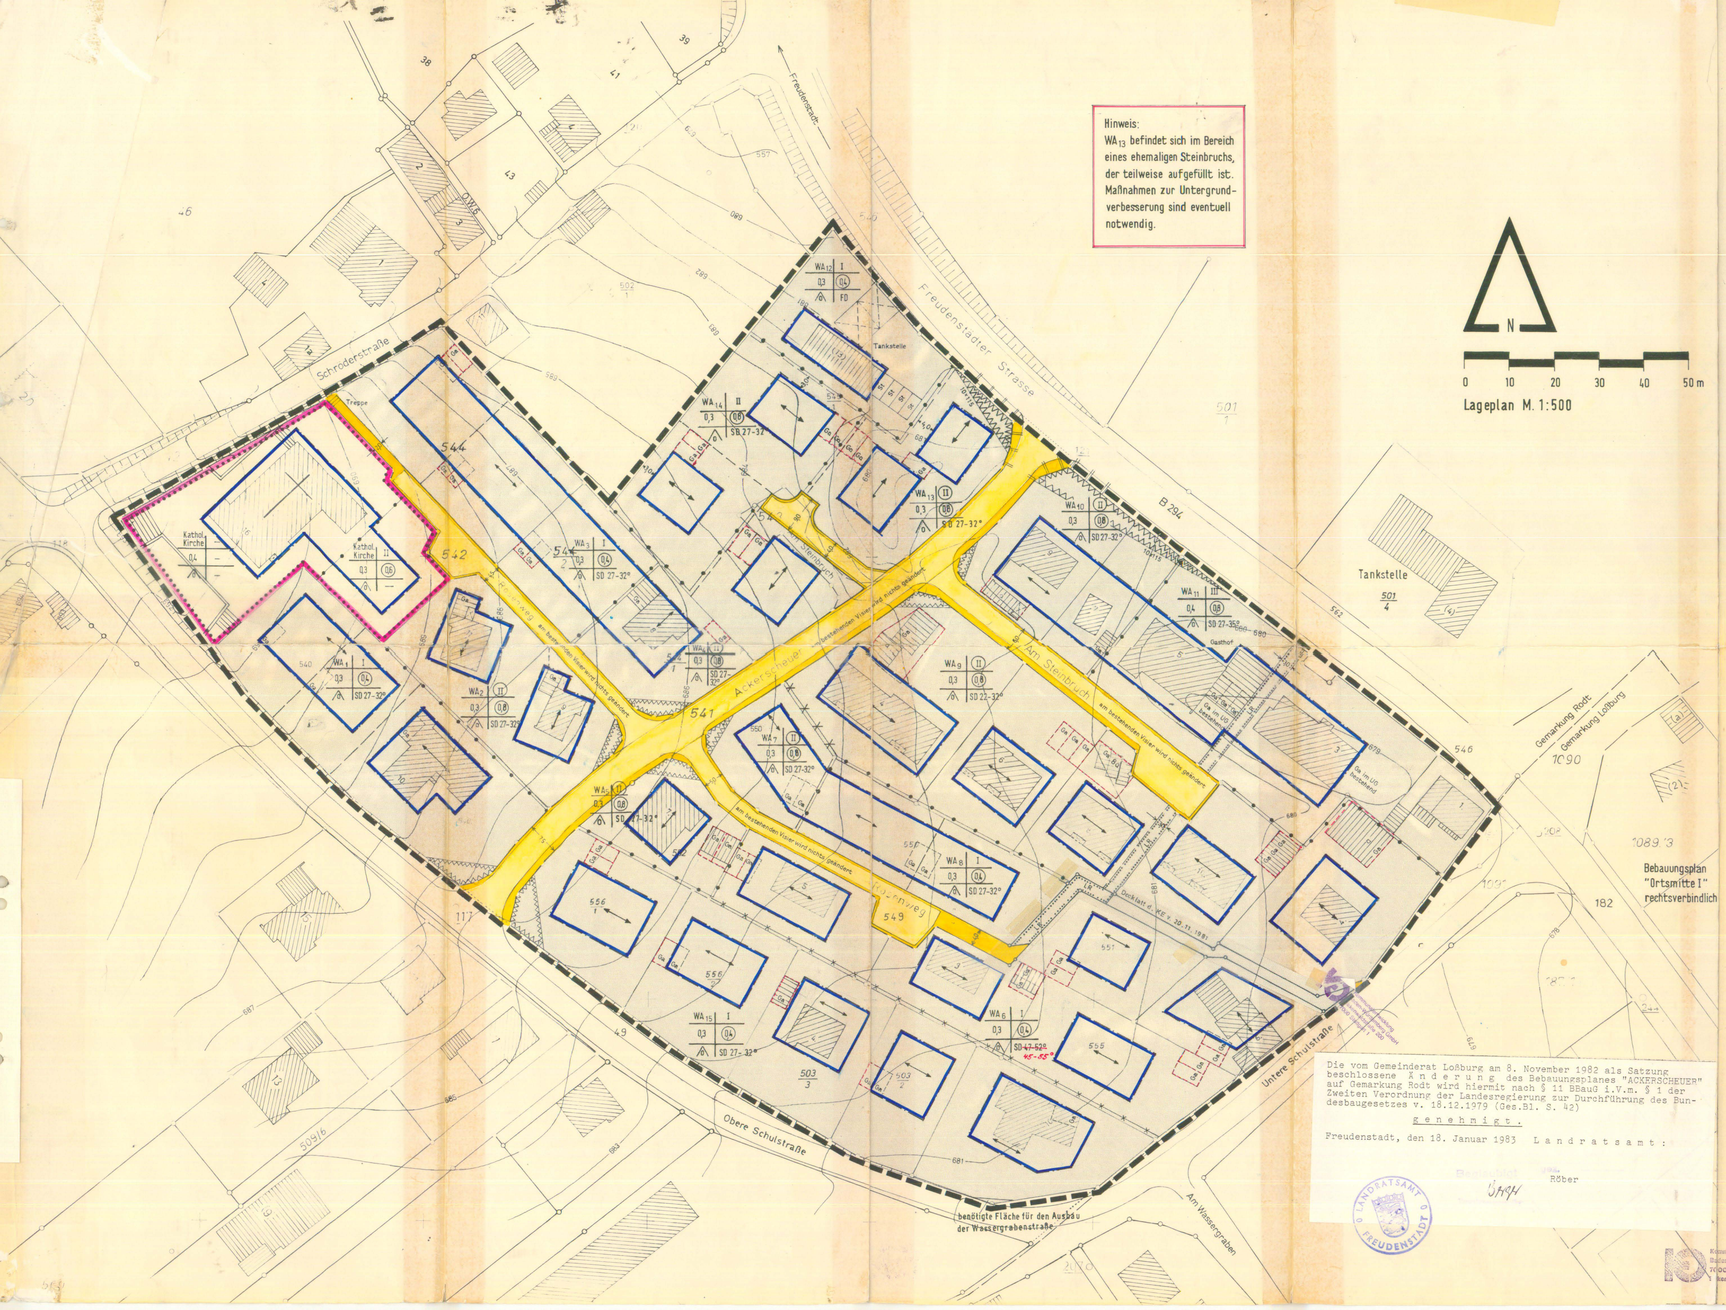
Hinweis:
WA 13 befindet sich im Bereich eines ehemaligen Steinbruchs, der teilweise aufgefüllt ist. Maßnahmen zur Untergrundverbesserung sind eventuell notwendig.
Freudenstadter Straße
Freudenstadter Straße
Schroderstraße
Treppe
Kathol. Kirche
Tankstelle
B 294
Gasthof
Ackerscheuer
Am Steinbruch
Kirchenweg
Untere Schulstraße
Obere Schulstraße
Am Wassergraben
Gemarkung Rodt
Gemarkung Loßburg
1090
1089/3
Bebauungsplan "Ortsmitte I" rechtsverbindlich
WA 1 I 0,3 (O4) SD 27-32°
WA 2 II 0,3 (O8) SD 27-32°
WA 3 I 0,3 (O4) SD 27-32°
WA 4 II 0,3 (O8) SD 27-32°
WA 5 II 0,3 (O8) SD 27-32°
WA 6 I 0,3 (O4) SD 27-32°
WA 7 II 0,3 (O8) SD 27-32°
WA 8 I 0,3 (O4) SD 27-32°
WA 9 II 0,3 (O8) SD 22-32°
WA 10 II 0,3 (O8) SD 27-32°
WA 11 III 0,4 (O8) SD 27-35°
WA 12 I 0,3 (O4) FD
WA 13 II 0,3 (O8) SD 27-32°
WA 14 II 0,3 (O8) SD 27-32°
WA 15 I 0,3 (O4) SD 27-32°
542
544
541
549
546
540
556/1
556/2
555
557
503/3
501/4
501/7
