




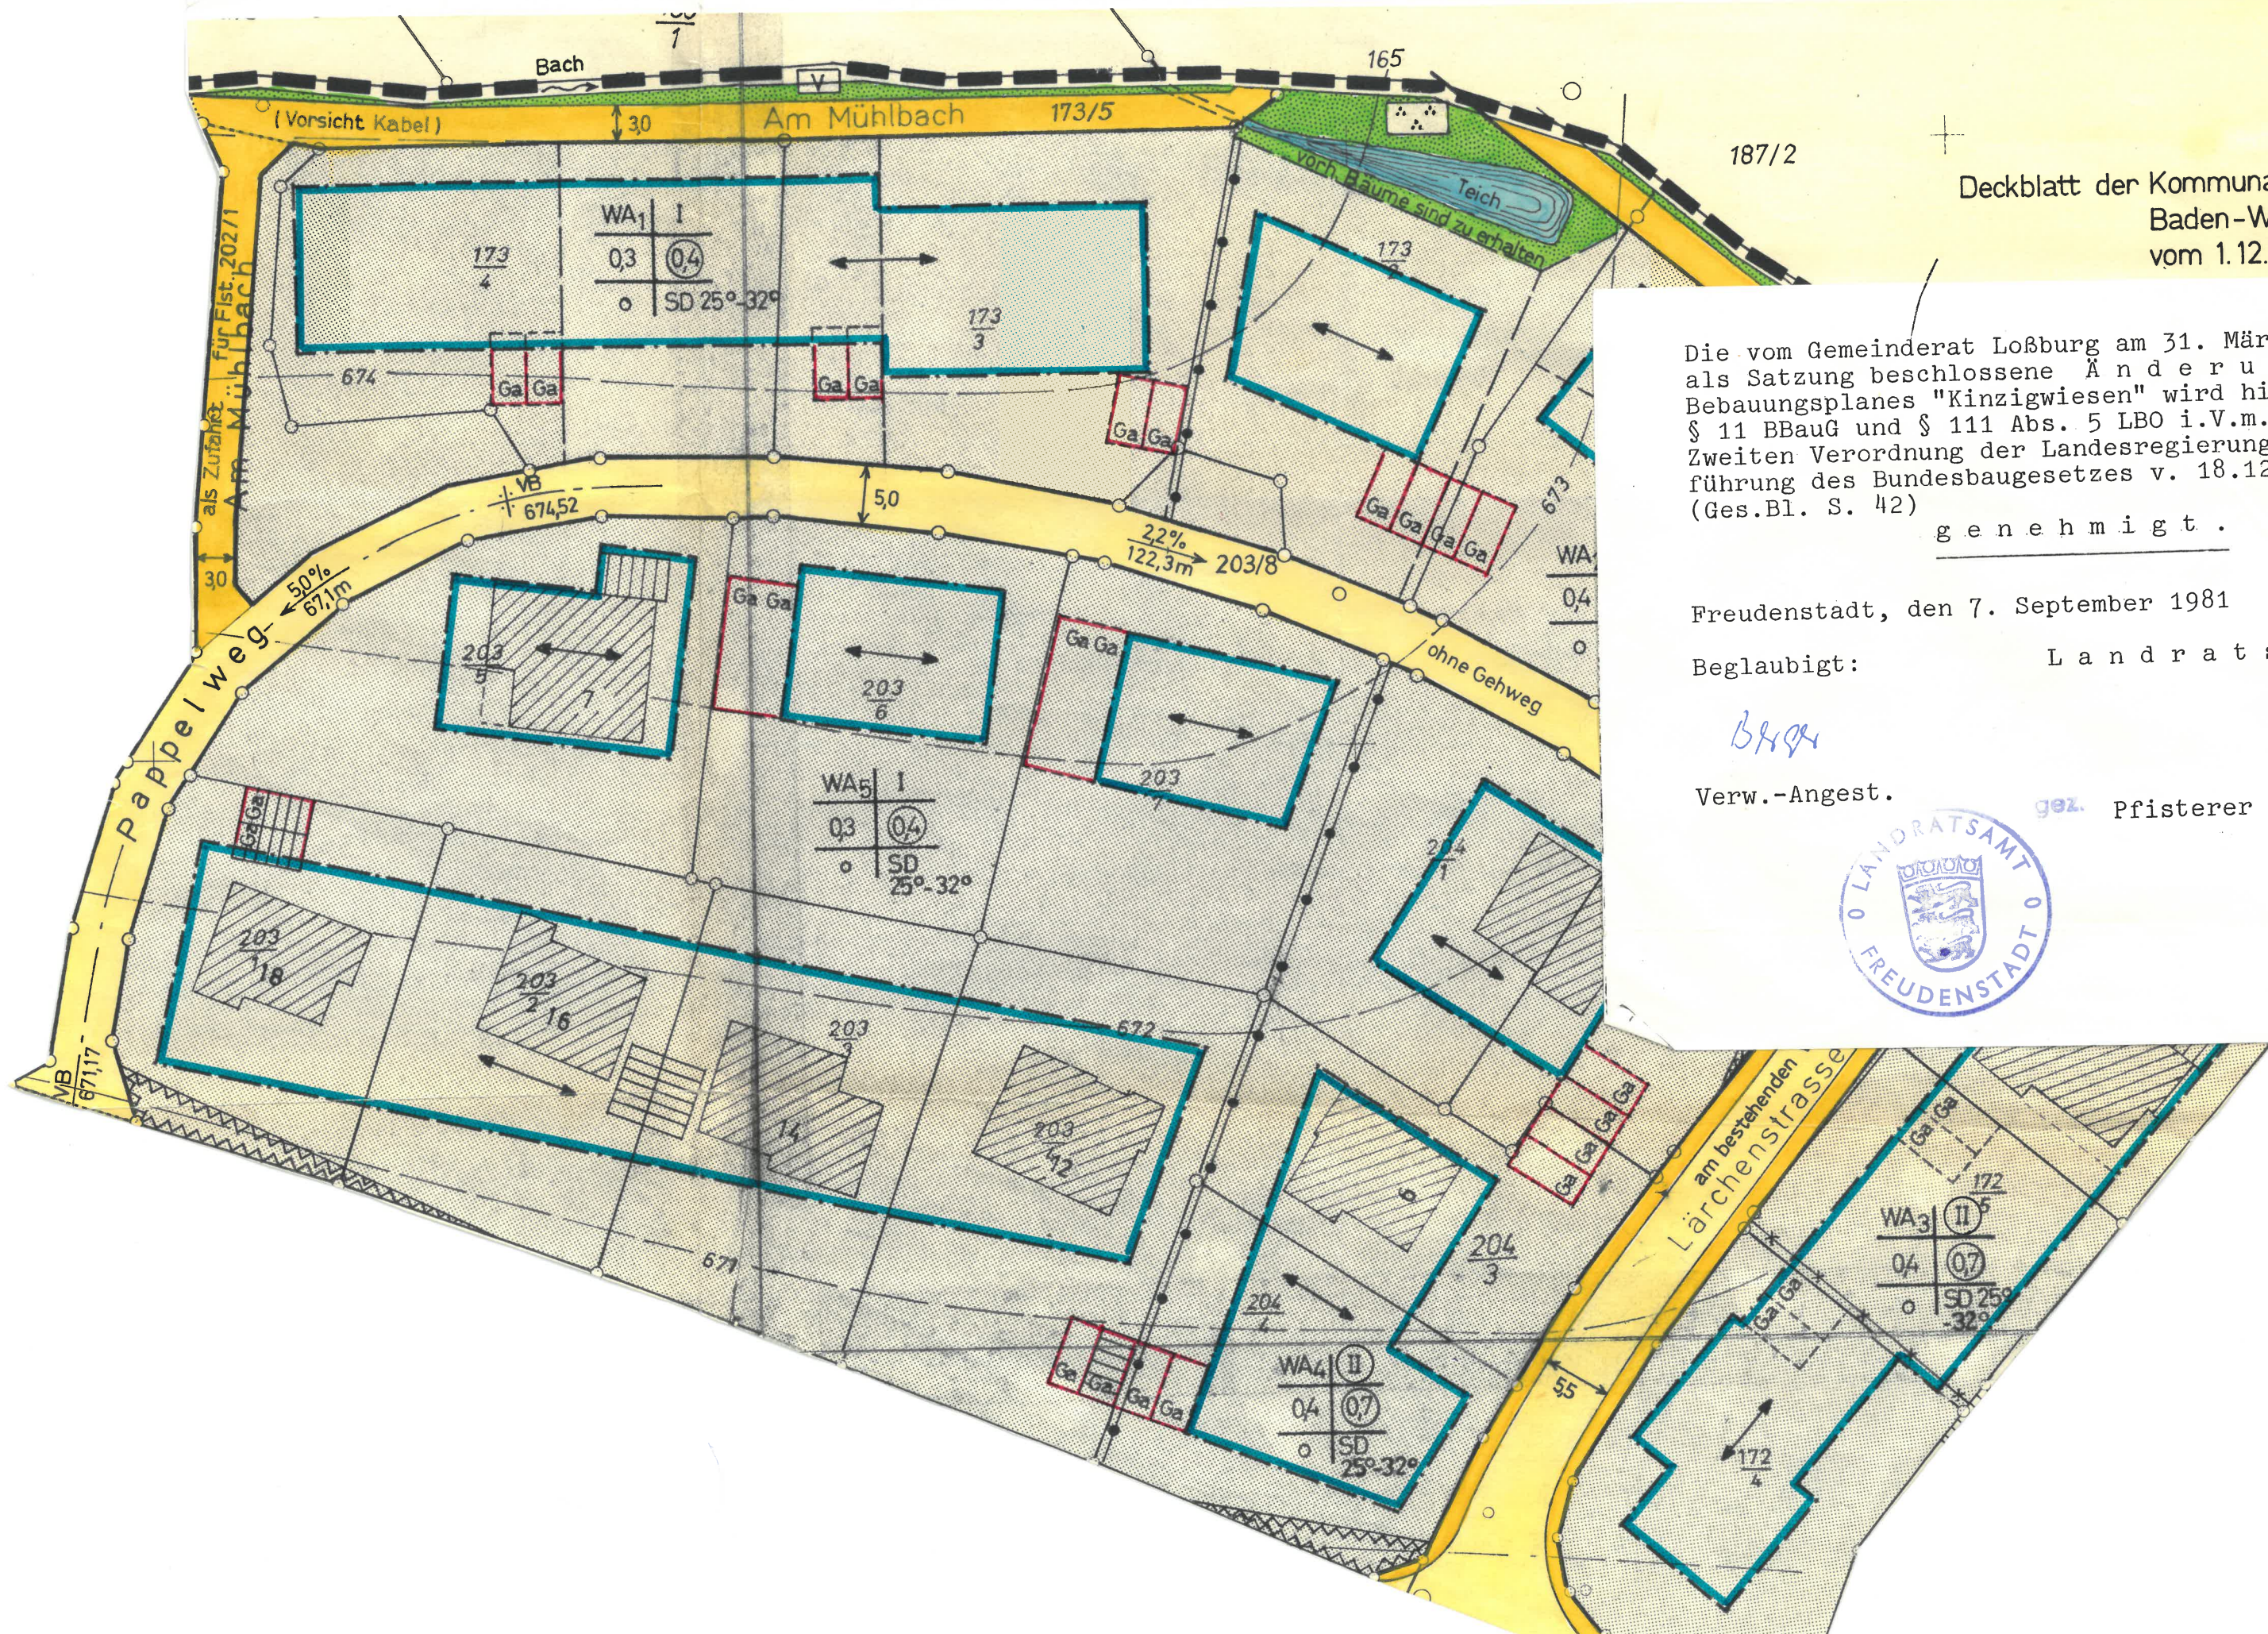

Deckblatt der Kommunalentwicklung
Baden-Württemberg
vom 1.12.1980 / 31.3.1981

Die vom Gemeinderat Loßburg am 31. März 1981
als Satzung beschlossene Änderung des
Bebauungsplanes "Kinzigwiesen" wird hiermit nach
§ 11 BBauG und § 111 Abs. 5 LBO i.V.m. § 1 der
Zweiten Verordnung der Landesregierung zur Durch-
führung des Bundesbaugesetzes v. 18.12.1979
(Ges.Bl. S. 42)

g e n e h m i g t .

Freudenstadt, den 7. September 1981

Beglaubigt: Landratsamt:

BH 94

Verw.-Angest. gez. Pfisterer

