


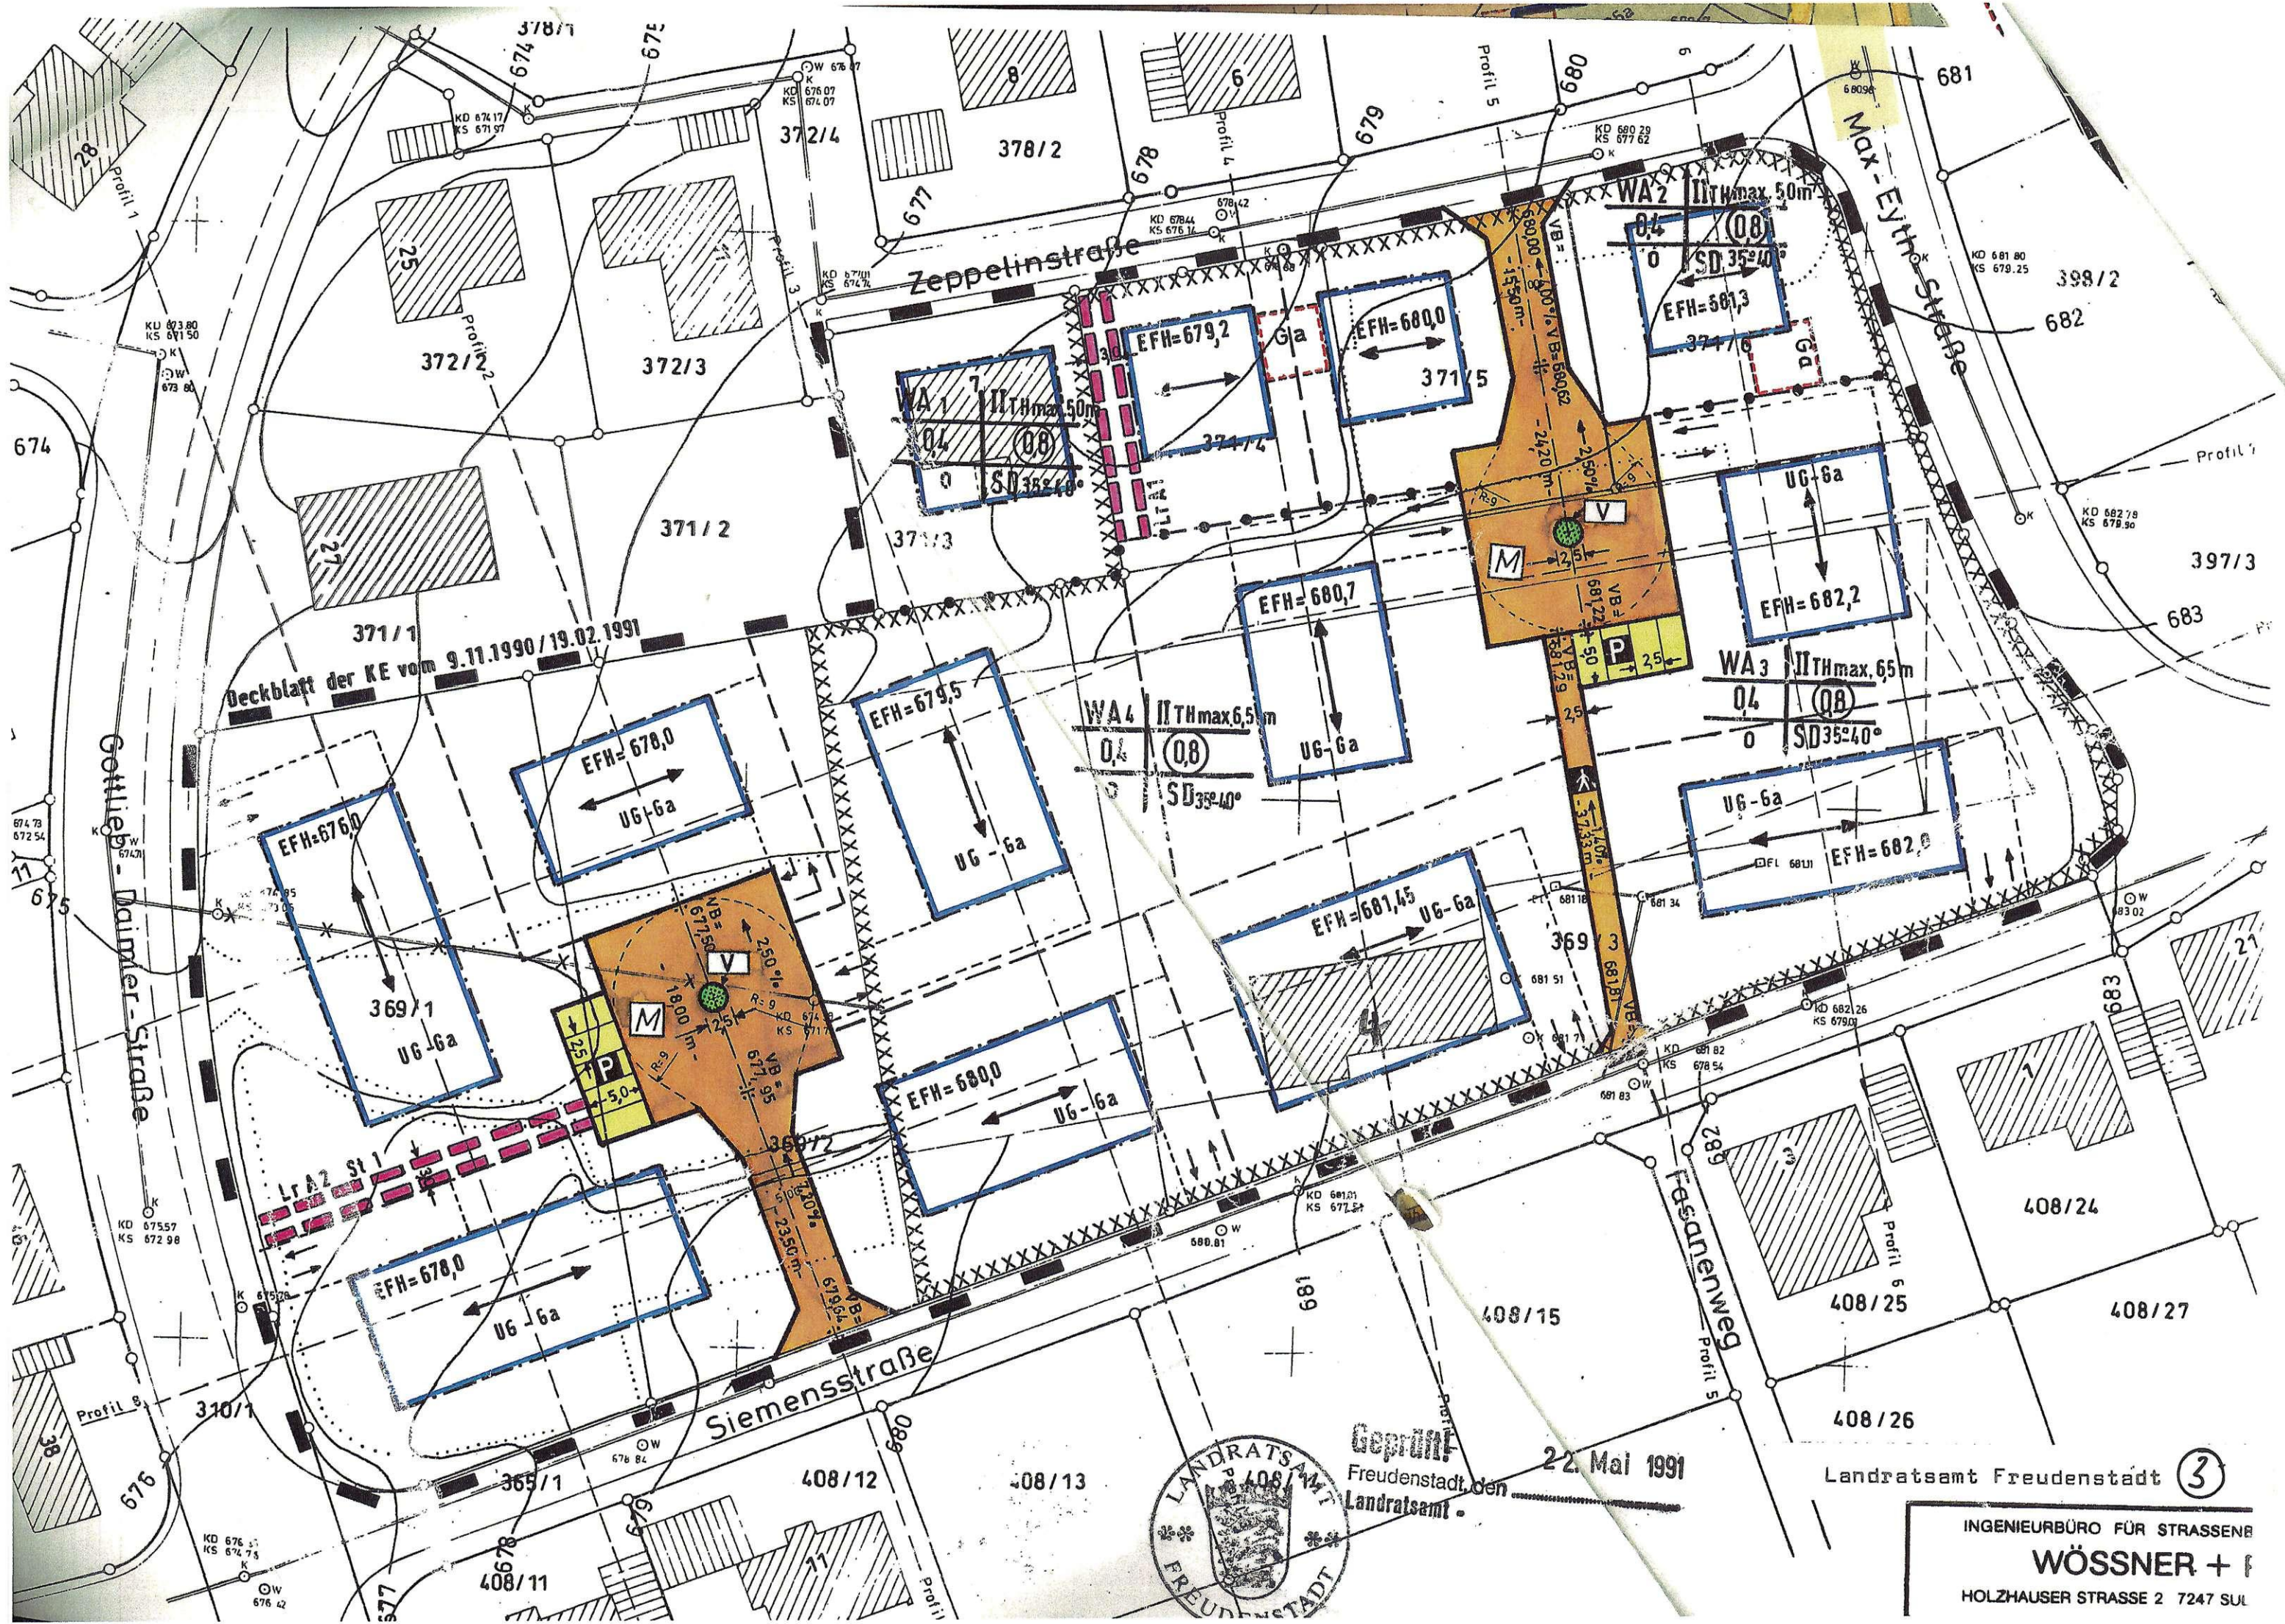

Geprüft: 22. Mai 1991
Freudenstadt, den
Landratsamt

Landratsamt Freudenstadt ③

INGENIEURBÜRO FÜR STRASSEN
WÖSSNER + F.
HOLZHAUSER STRASSE 2 7247 SUL