


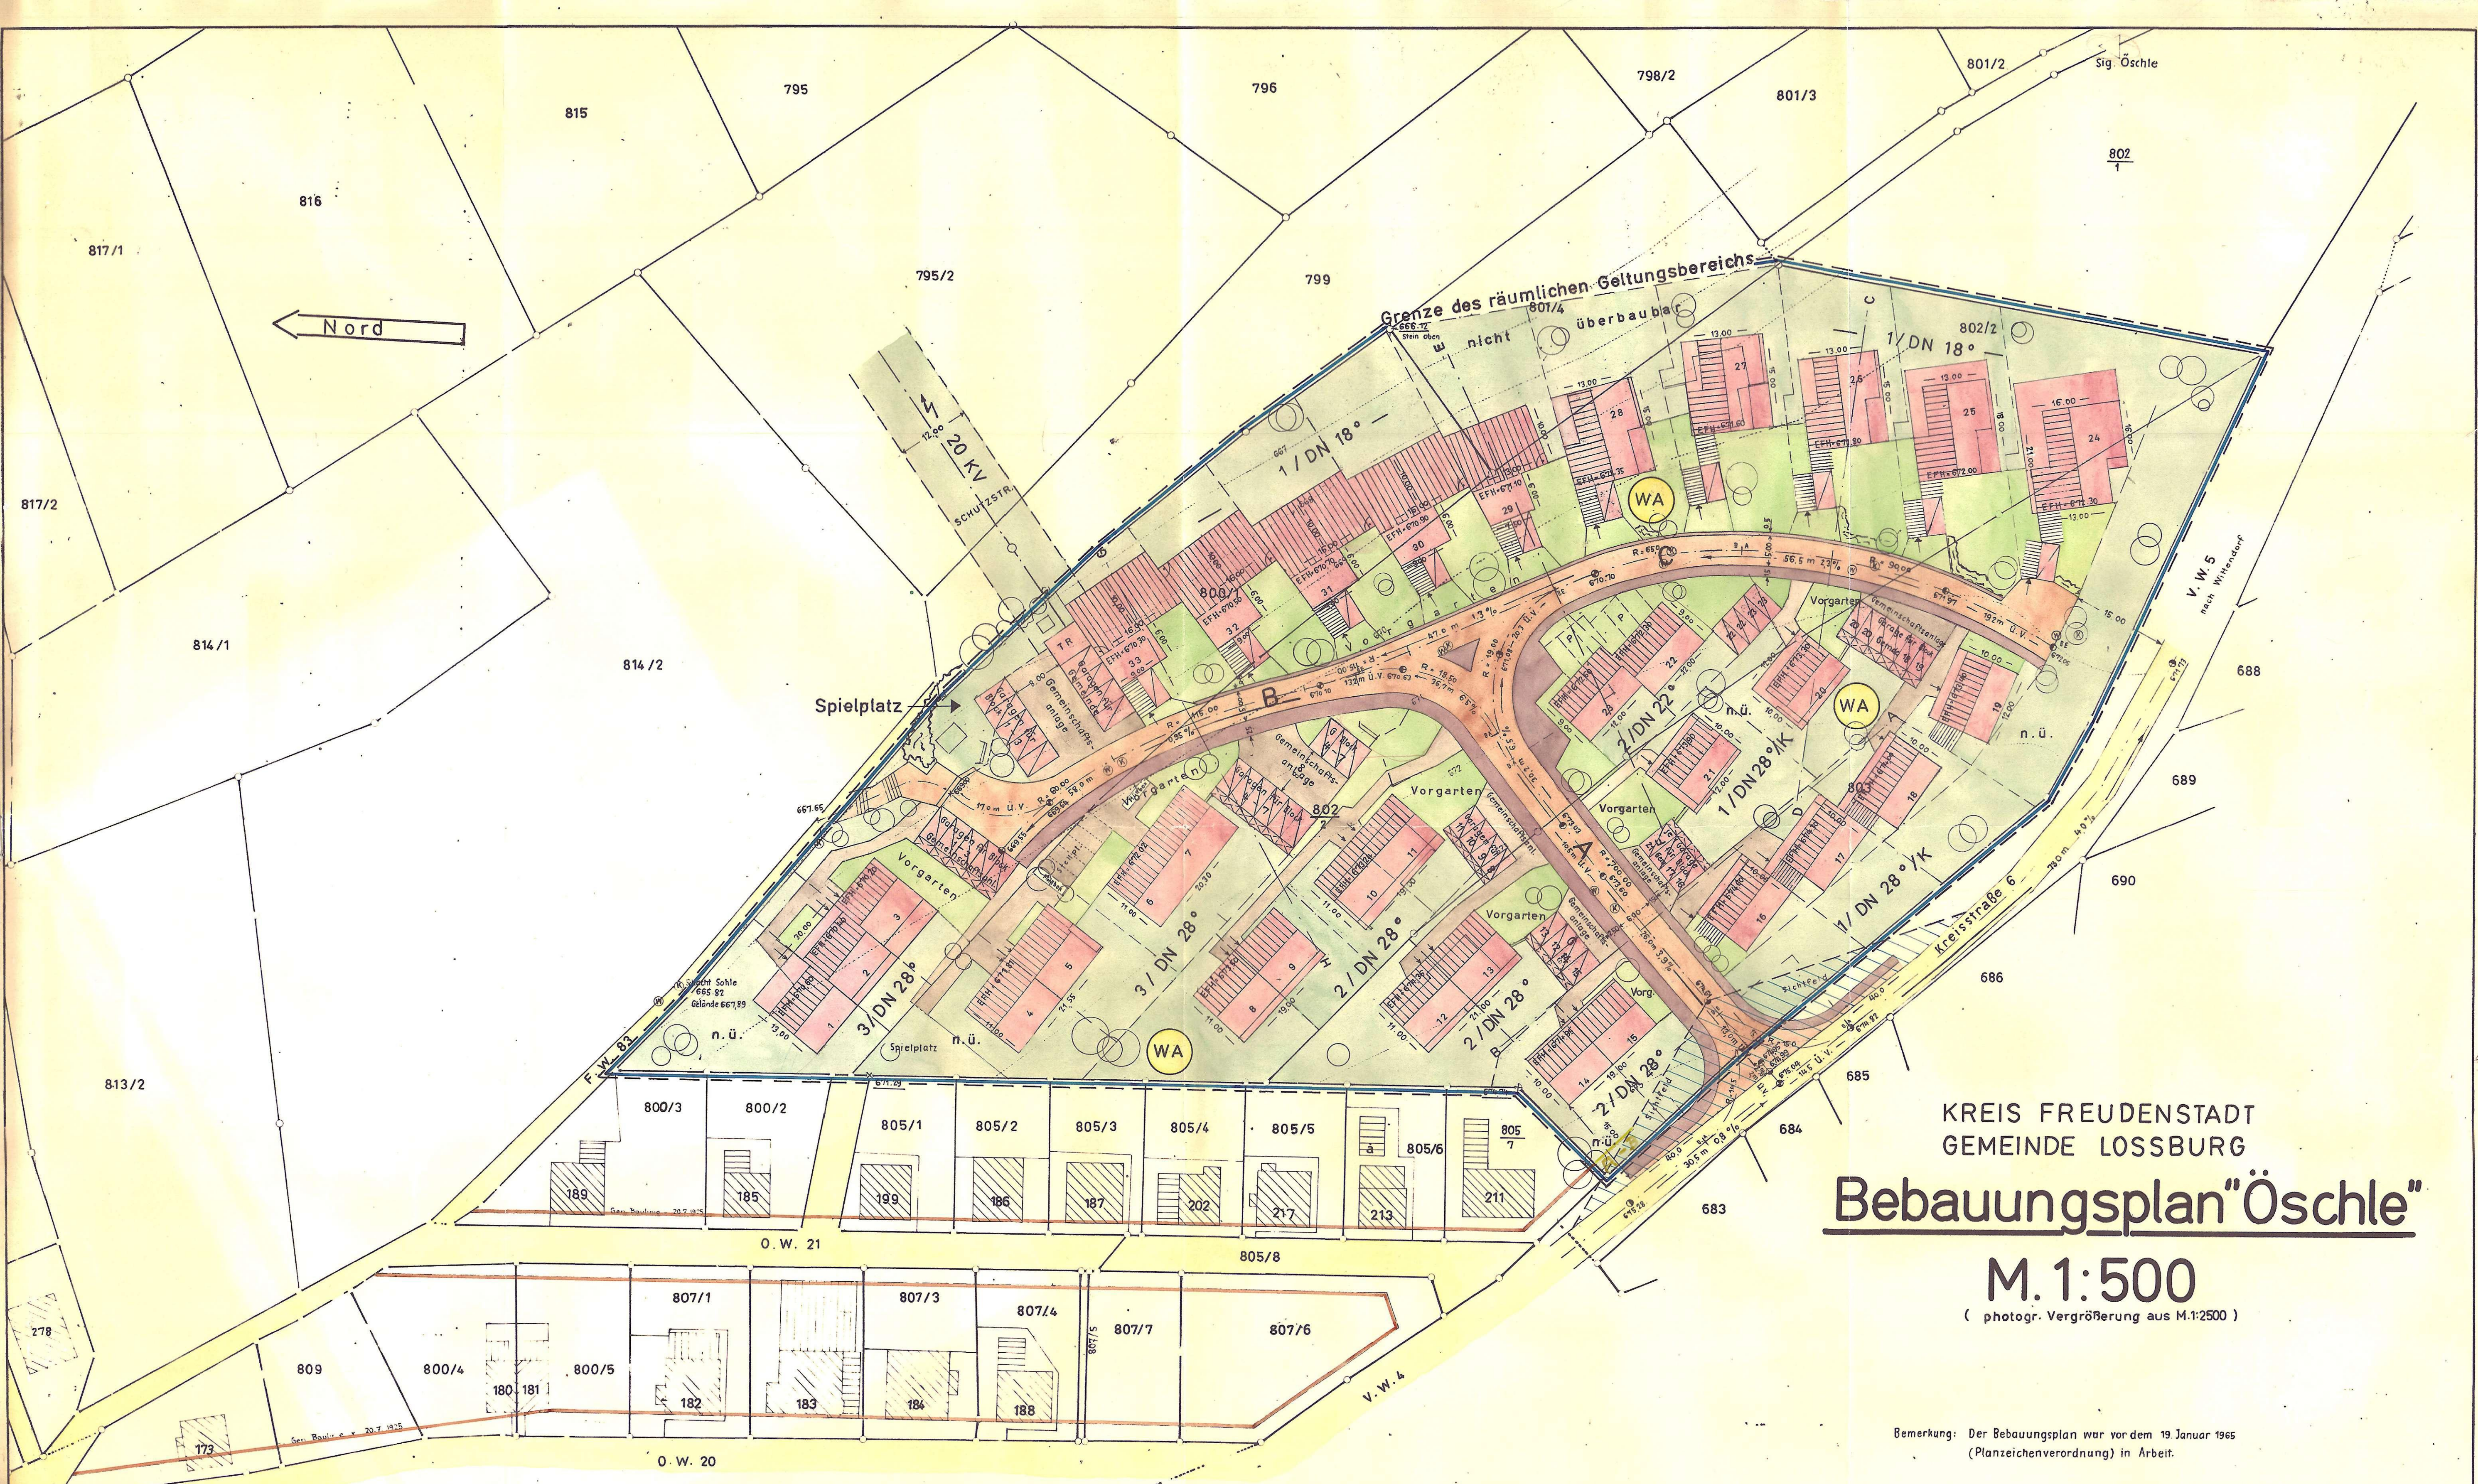

KREIS FREUDENSTADT
GEMEINDE LOSSBURG
Bebauungsplan "Öschle"
M. 1:500
(photogr. Vergrößerung aus M. 1:2500)

Bemerkung: Der Bebauungsplan war vor dem 19. Januar 1965
(Planzeichenverordnung) in Arbeit.

I Art der baulichen Nutzung		II Garagen		Firsttrichtung verbindlich		III Maß der baulichen Nutzung:		IV Anmerkung:	
WA allgemeines Wohngebiet i.S.d. § 1 Abs. 2 Nr. 1 c der Bau NVO		G gemeinschaftliche Anlage Vorgarten n.ü. (nicht überbaubare Fläche) gem. § 9 Abs. 1 z. 1 b BBauG.		1/ DN 28°/K Es bedeuten: EFH = Erdgeschoßfußboden Höhe		I/ = stockig über EFH DN Dachneigung 28° K Kniestock GRZ Grundflächenzahl i.S. § 17 Bau NVO höchstens 0,4		Bauliniet.S. § 23 Abs. 2 Bau NVO genehmigte Baulinie Baugrenze i.S. § 23 Abs. 3 Bau NVO zukünftige neue Grenze bestehende Grenze Grenze des räumlichen Geltungsbereichs	
LEGENDE		Für die Darstellung d. Grenzen: Freudenstadt, den 22. JULI 1965		Dieser Bebauungsplan - Entwurf ist gemäß § 2 (1) des BBauG. vom 23.6.1960 durch Beschluß des Gemeinderats vom 2. Dez. 1963 aufgestellt worden.		Dieser Bebauungsplan - Entwurf hat gemäß § 2 (6) des BBauG. vom 23.6.1960 in der Zeit vom 1.1.64 bis 5.1.64 öffentl. ausgelegen.		Dieser Bebauungsplan ist gemäß § 10 des BBauG. vom 23.6.1960 durch den Gemeinderat am 1.1.64 als Satzung beschlossen worden.	
		Dieser Bebauungsplan ist gemäß § 11 des BBauG. vom 23.6.1960 am genehmigt worden.		Dieser Bebauungsplan ist gemäß § 12 des BBauG. vom 23.6.60 durch ortsübliche Bekanntmachung am rechtsverbindlich geworden.		Das blau schraffierte Sichtfeld muß von jeder sichtbehindernden Bebau- ung, Bepflanzung, Einfriedigung und Benützung freigehalten werden.		Für die Planung: Freudenstadt, den 22. JULI 1965 Kreisbauamt: <i>Thürmer</i>	