

Räumliche Begrenzung des Geltungsbereiches

Maß der baulichen Nutzung

1/30°z = zwingend ist einstockige Bauweise mit einer Dachneigung von 30°.

2/30°h = höchstzulässig ist zweistöckige Bauweise mit einer Dachneigung von 30°.

EFH = 618,70

Erdgeschoßfußbodenhöhe in 618,70 m ü.N.N.

BA. BE. = Böschungs - anfang, bzw. - ende.

VW. = Visierwechsel

UV. = Übergangvisier

E. = Kanaleinlaufschaft

E. = Elektrizitätsmast

KS. = Kanalschle

Hydr. = Hydrant



LEGENDA

Grenze des räumlichen Geltungsbereiches

Maß der baulichen Nutzung

1 - stockige Bauweise (zwingend)

30° Dachneigung

EFH = 613,00 Erdgeschoßfußbodenhöhe

Proj. Baulinie *Stufen*

Straßenflächen

Vorgarten

Grünfläche

Garage


Kreis Freudenstadt

Gemeinde Wittendorf

Gemarkung Oberbrandi

BEBAUUNGSPLAN

BAUHAL

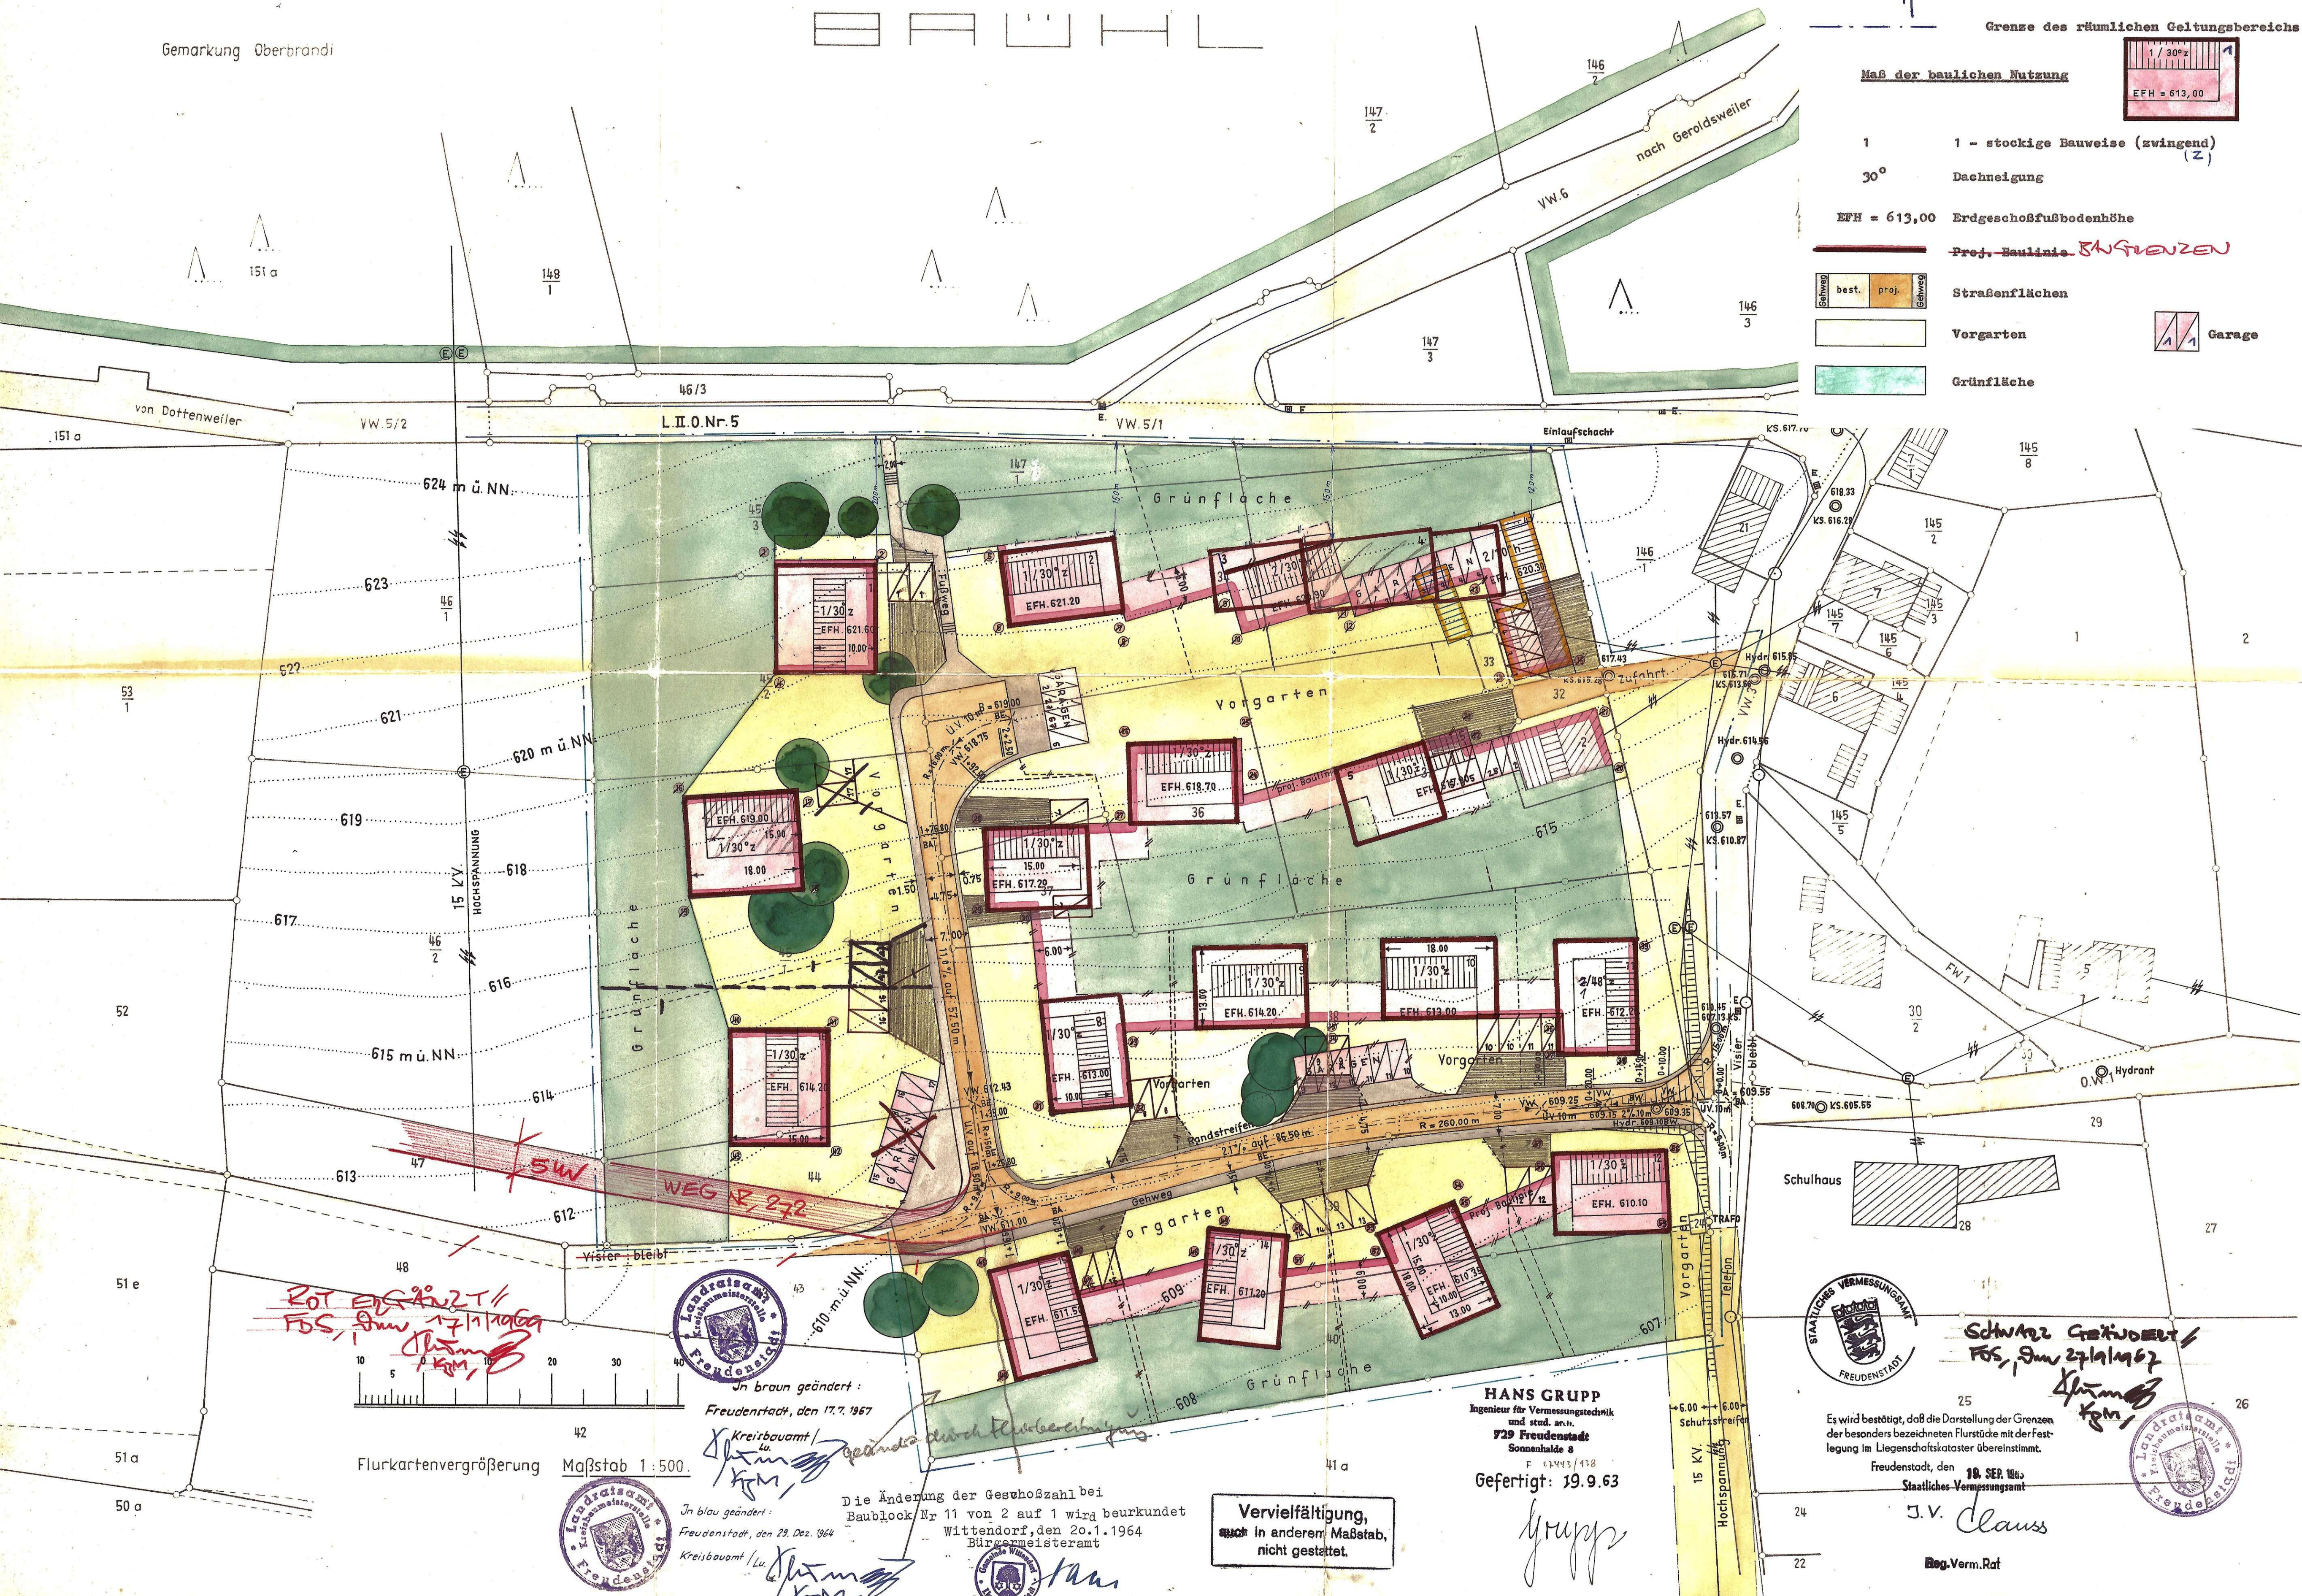

ROT ERSATZT!
FOS, am 17.11.1969
K.M.



Flurkartenvergrößerung Maßstab 1:500



In braun geändert:
Freudenstadt, den 17.7.1967

Kreisbauamt
K.M.

In blau geändert:
Freudenstadt, den 29. Dez. 1964

Kreisbauamt
Lu.

Die Änderung der Geschosßzahl bei
Baublock Nr 11 von 2 auf 1 wird beurkundet
Wittendorf, den 20.1.1964
Bürgermeisteramt

Vervielfältigung,
auch in anderem Maßstab,
nicht gestattet.

HANS GRUPP
Ingenieur für Vermessungstechnik
und stud. arch.
729 Freudenstadt
Sonnenhalde 8
F 63443/438
Gefertigt: 19.9.63

grupp



Schwarz Gezeichnet
FOS, am 27.11.1967
K.M.

Es wird bestätigt, daß die Darstellung der Grenzen
der besonders bezeichneten Flurstücke mit der Fest-
legung im Liegenschaftskataster übereinstimmt.

Freudenstadt, den 18. SEP. 1965

Staatliches Vermessungsamt

J.V. Claus

Bog.Verm.Rat

