


Ortsbauplan


„Ob den Gärten“

Kreis Freudenstadt
Gemeinde Wittendorf
Markung

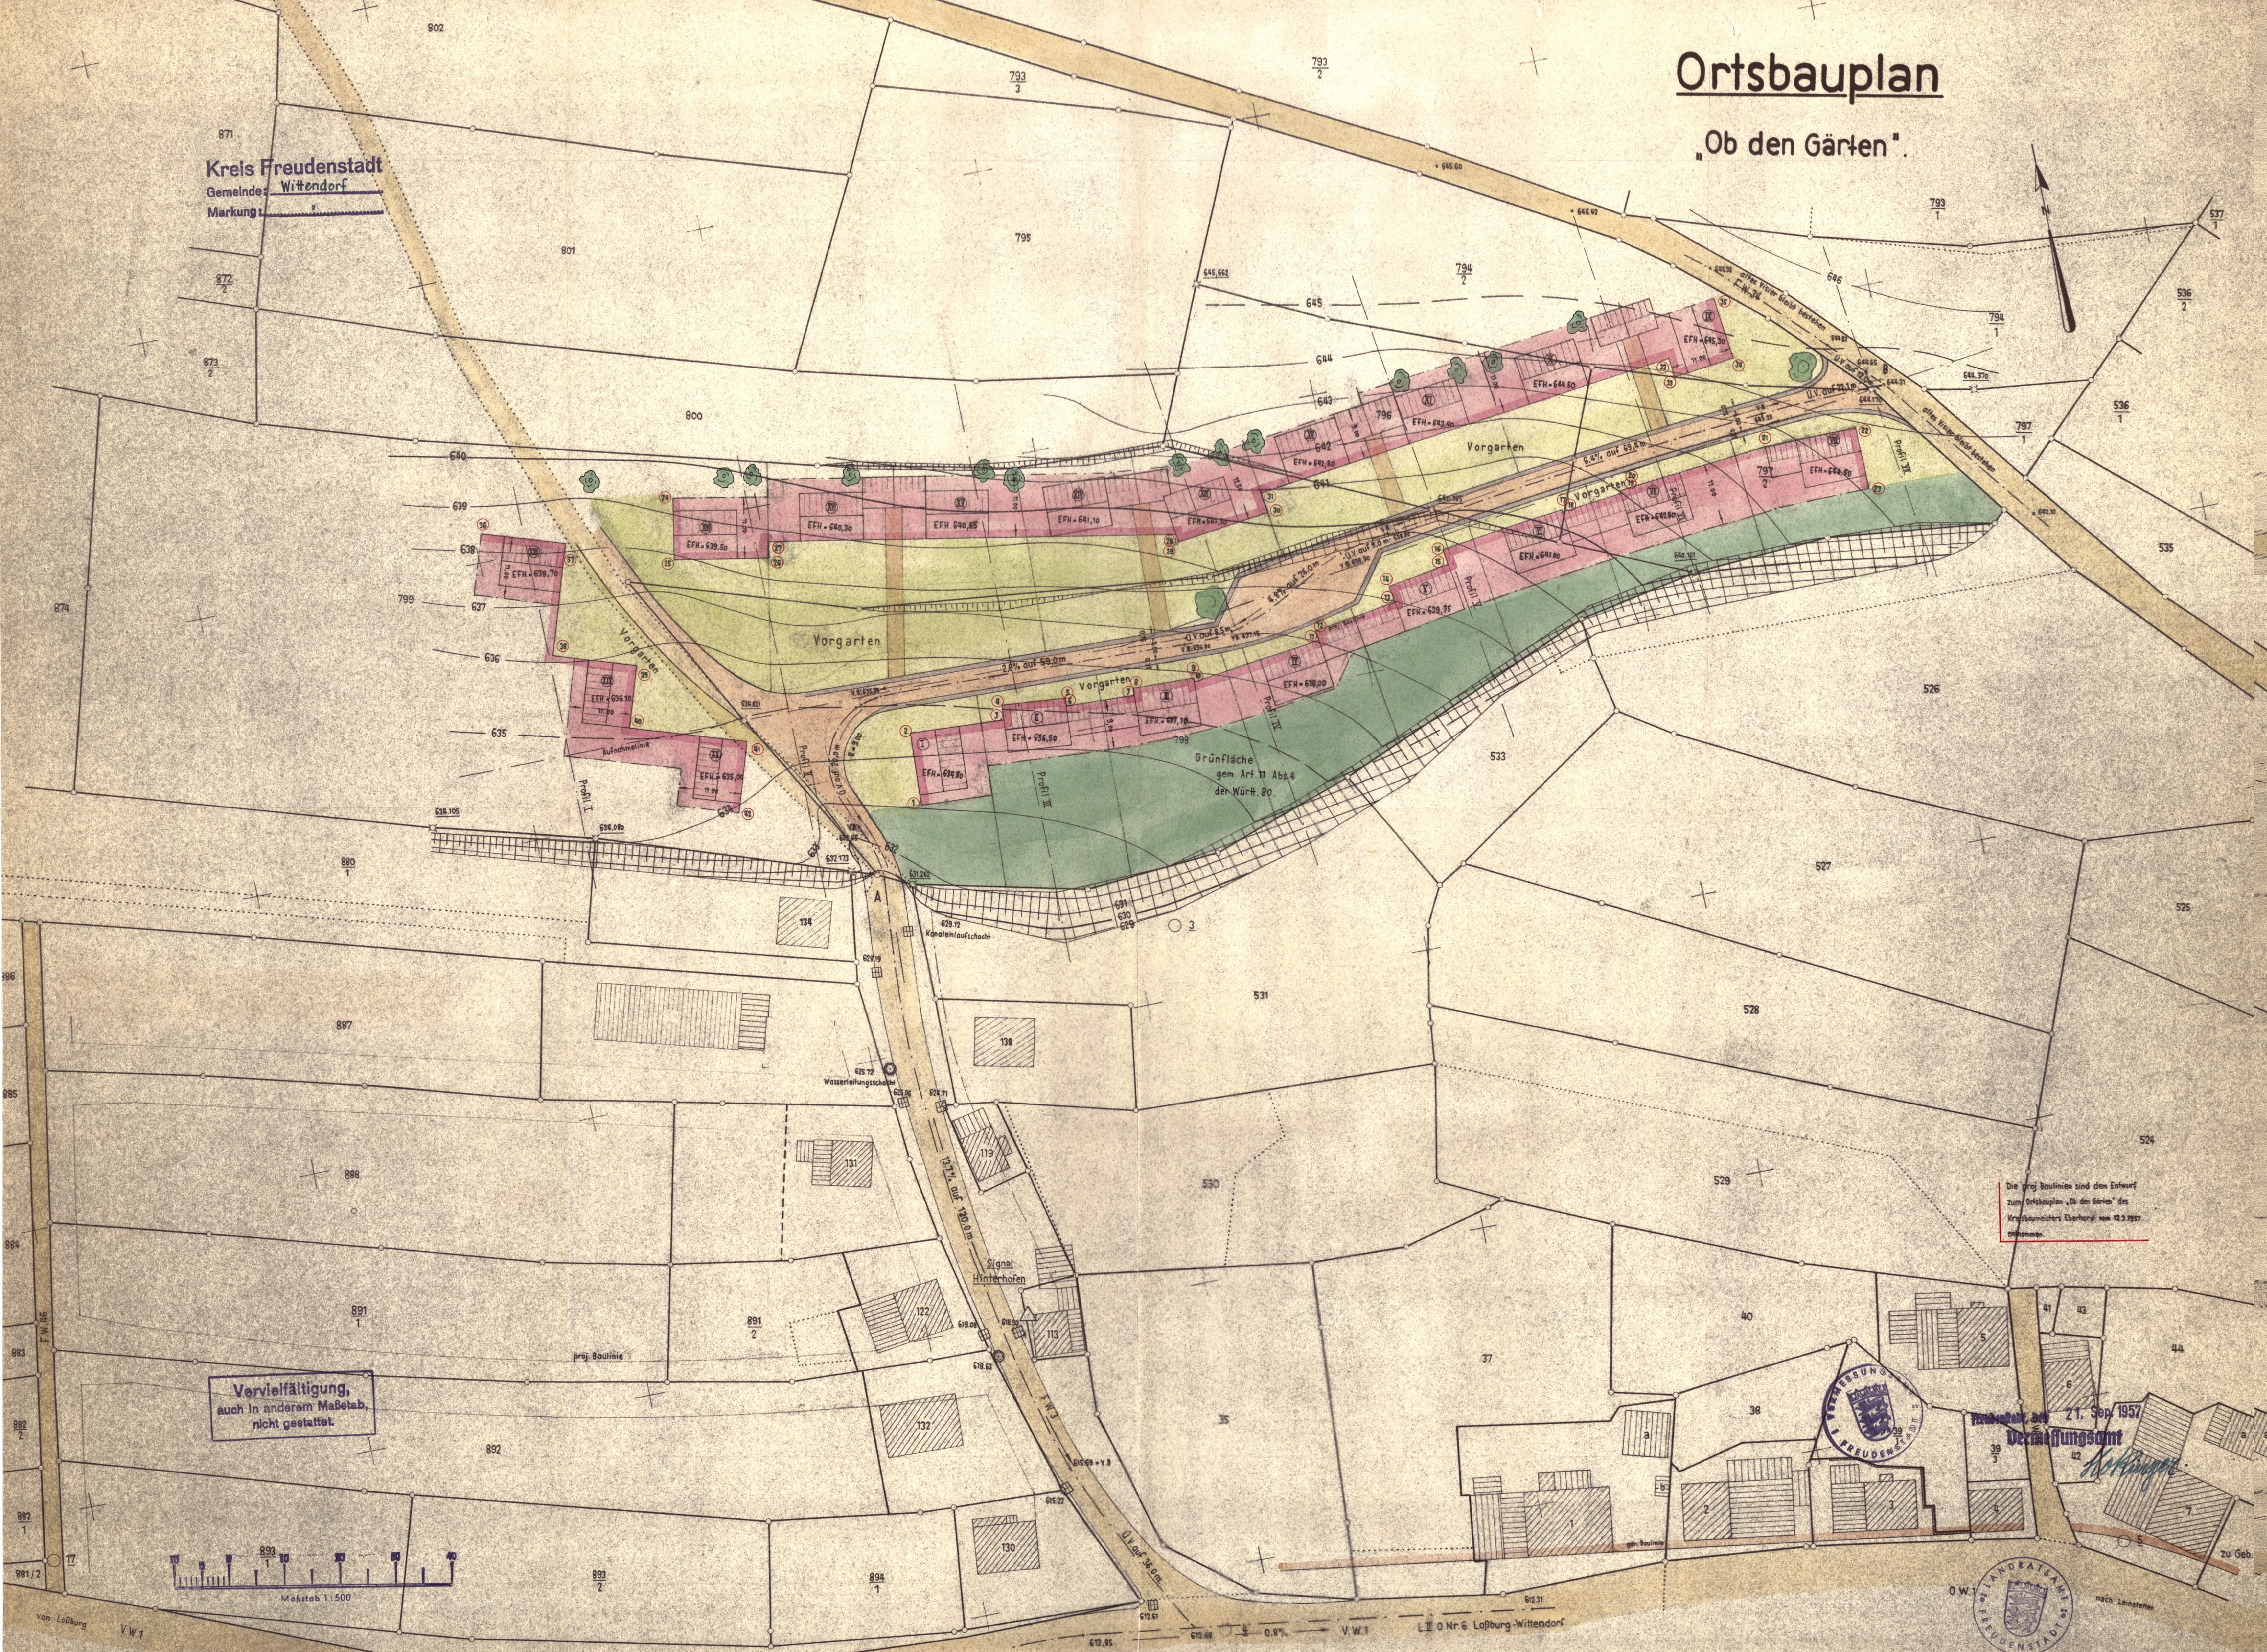

Die vorg. Baulinien sind dem Entwurf
zum Ortsbauplan „Ob den Gärten“ des
Kreisbauamts Freudenstadt vom 12.3.1957
entnommen.

Vervielfältigung,
auch in anderem Maßstab,
nicht gestattet.

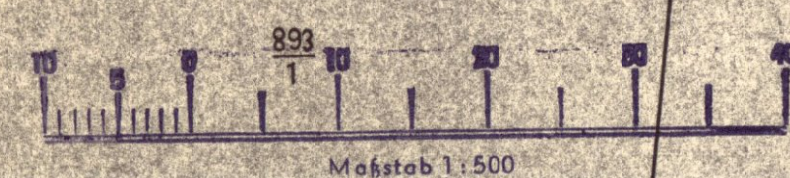

Maßstab 1:500



Freudenstadt, den 21. Sep. 1957
Verwaltungsamt
H. Klinger

nach Leingarten

von Laßburg

VW 1

L 10 Nr. 6 Laßburg-Wittendorf