


Kreis Freudenstadt

Gemeinde: Wittendorf

Markung: Wittendorf

Baulinienplan

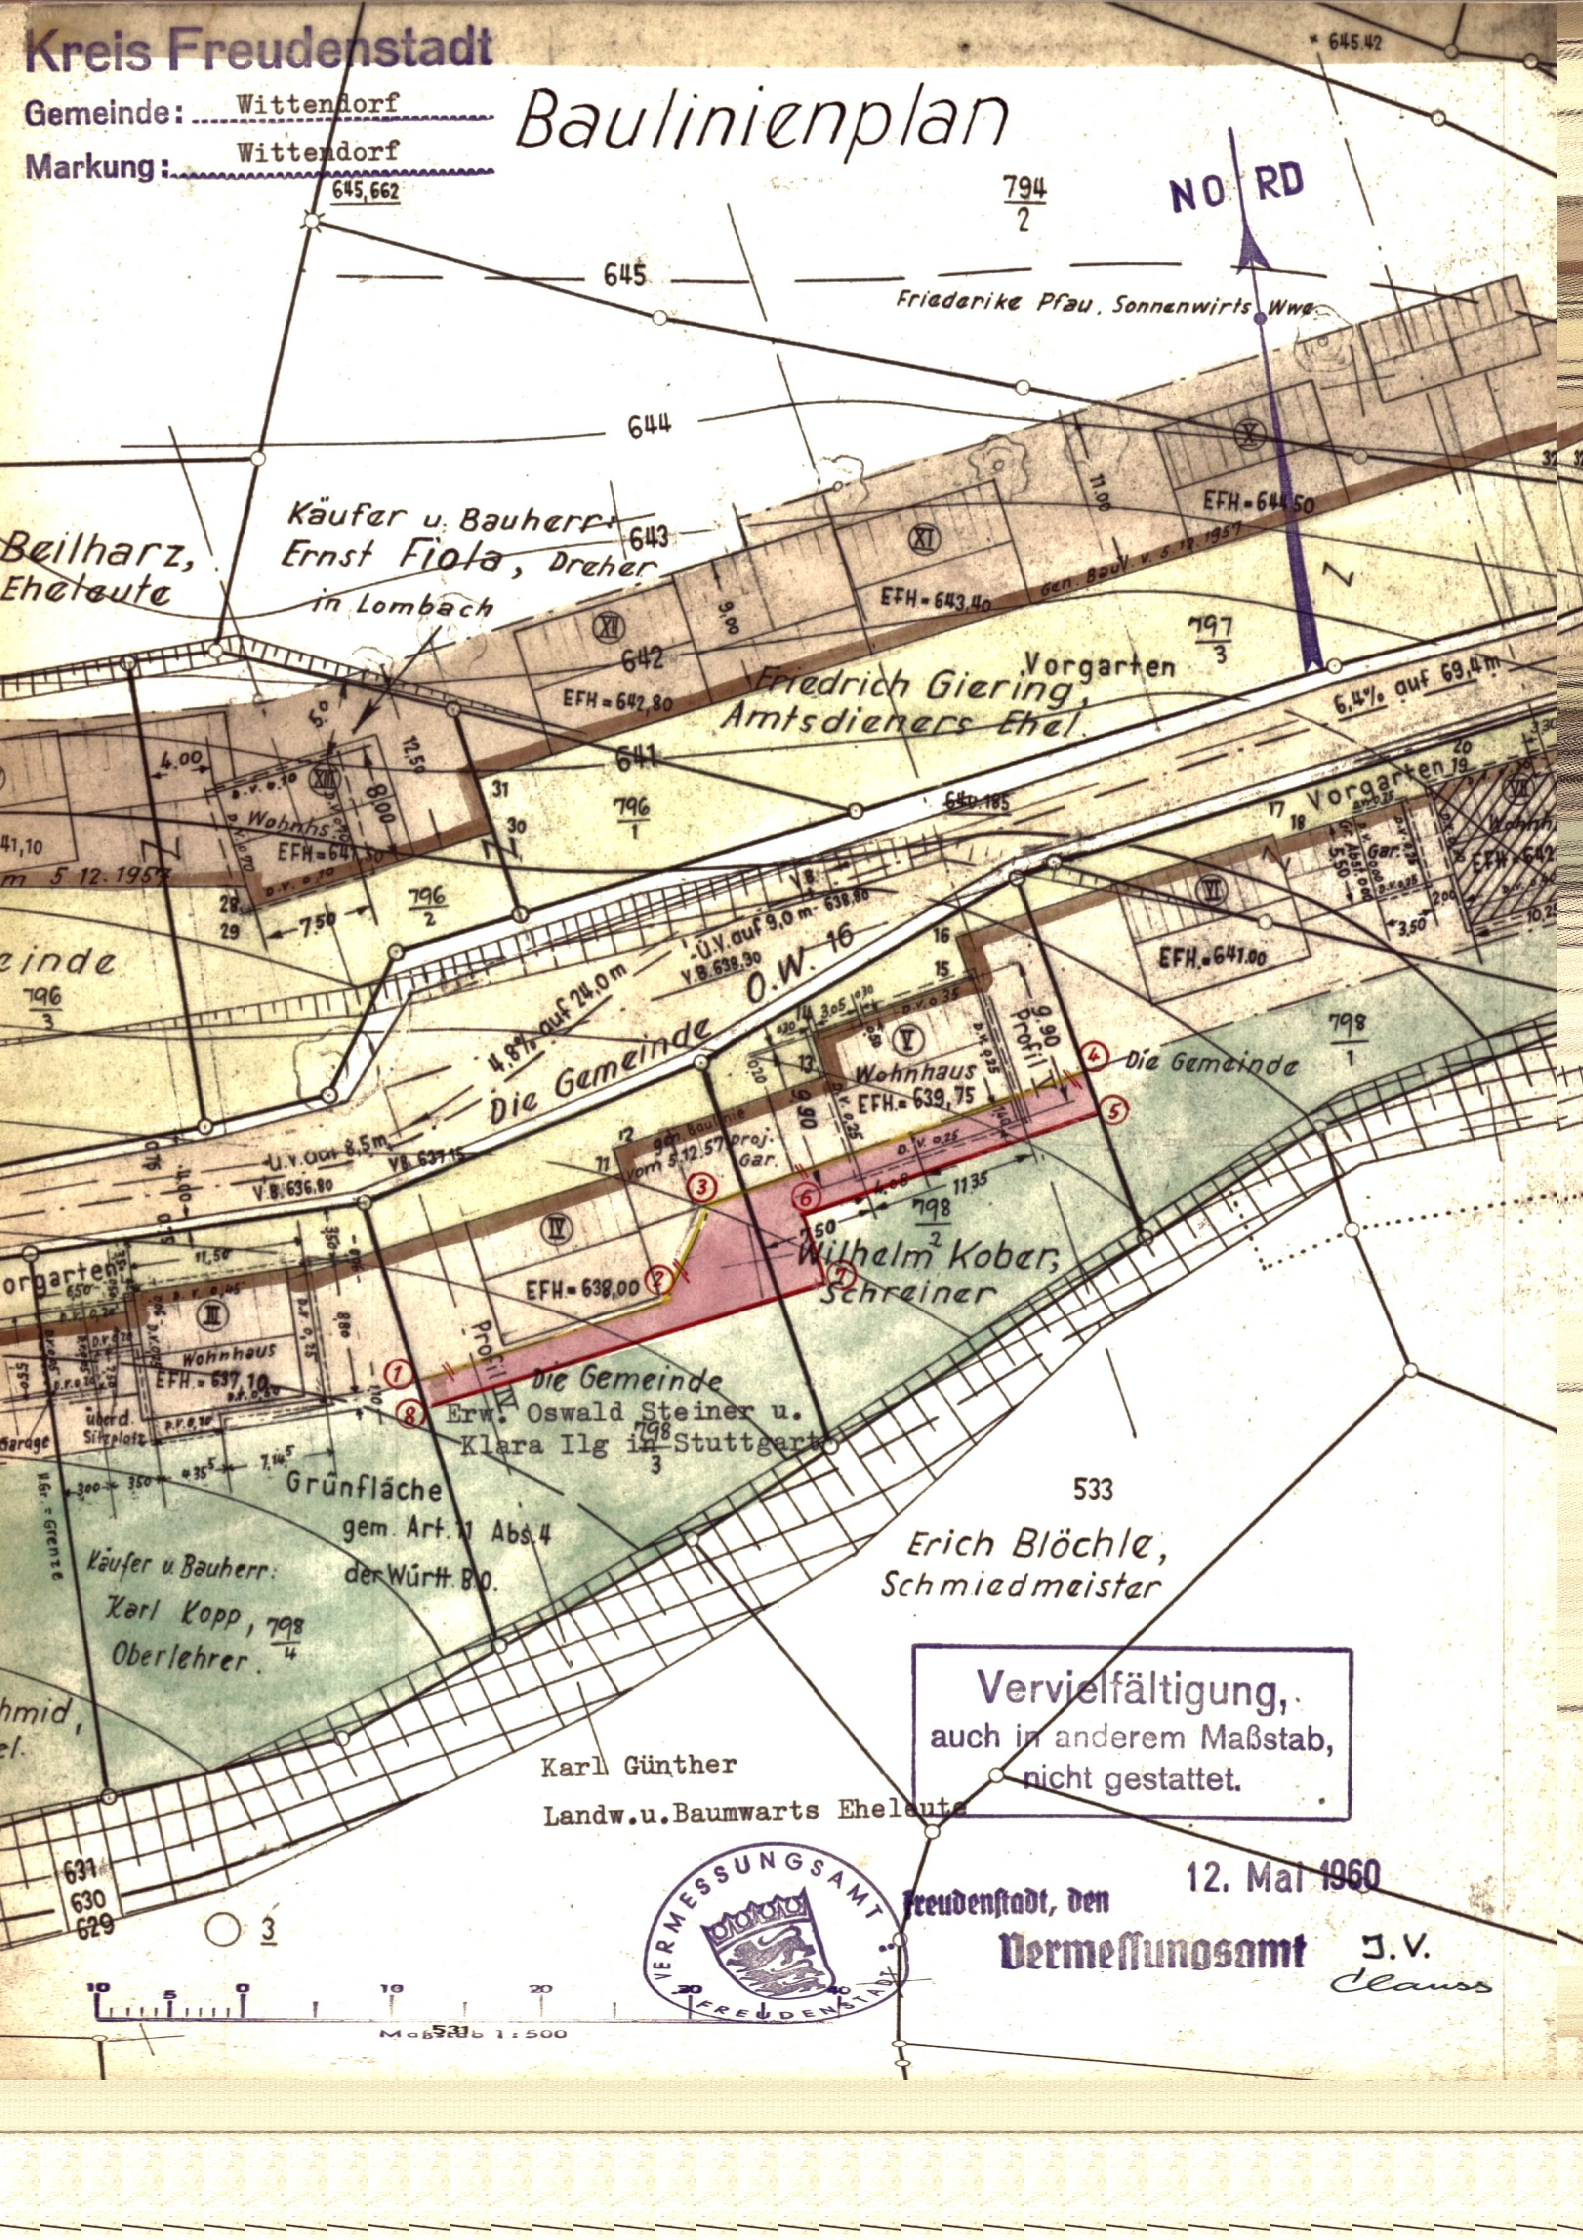

Vervielfältigung,
auch in anderem Maßstab,
nicht gestattet.



Freudenstadt, den 12. Mai 1960
J.V. Clauss